

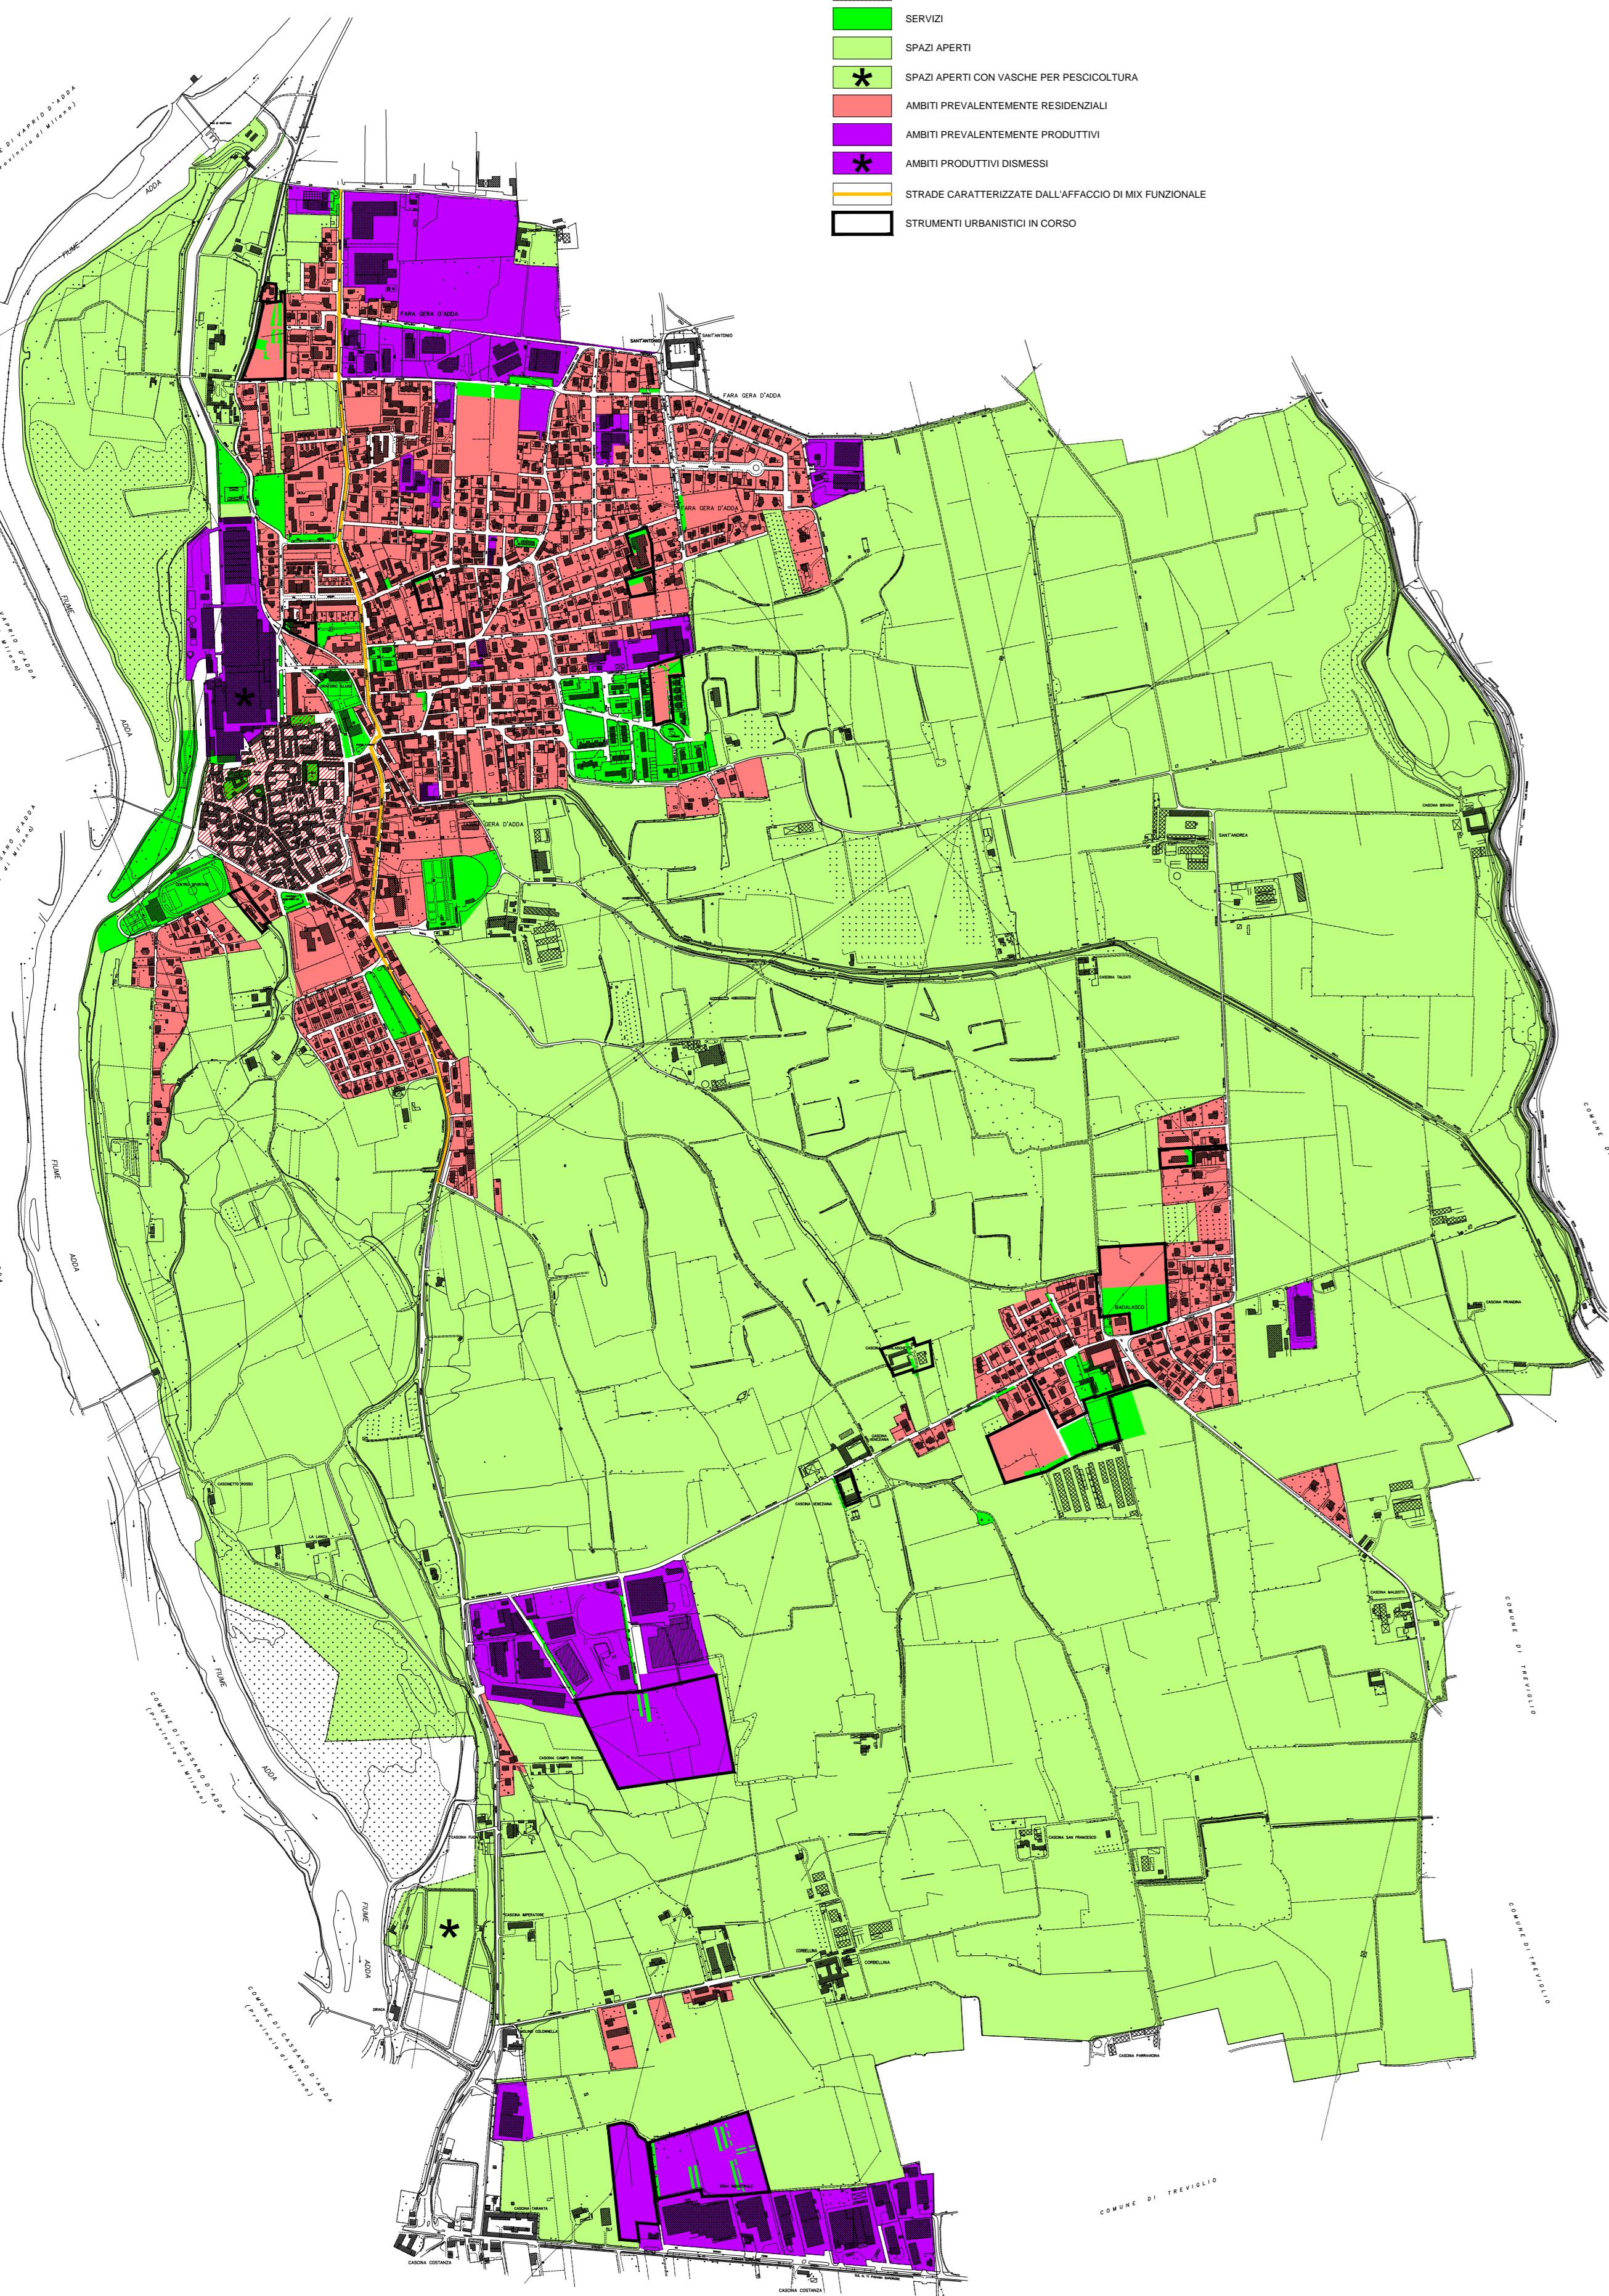


1 DESTINAZIONI D'USO PREVALENTI

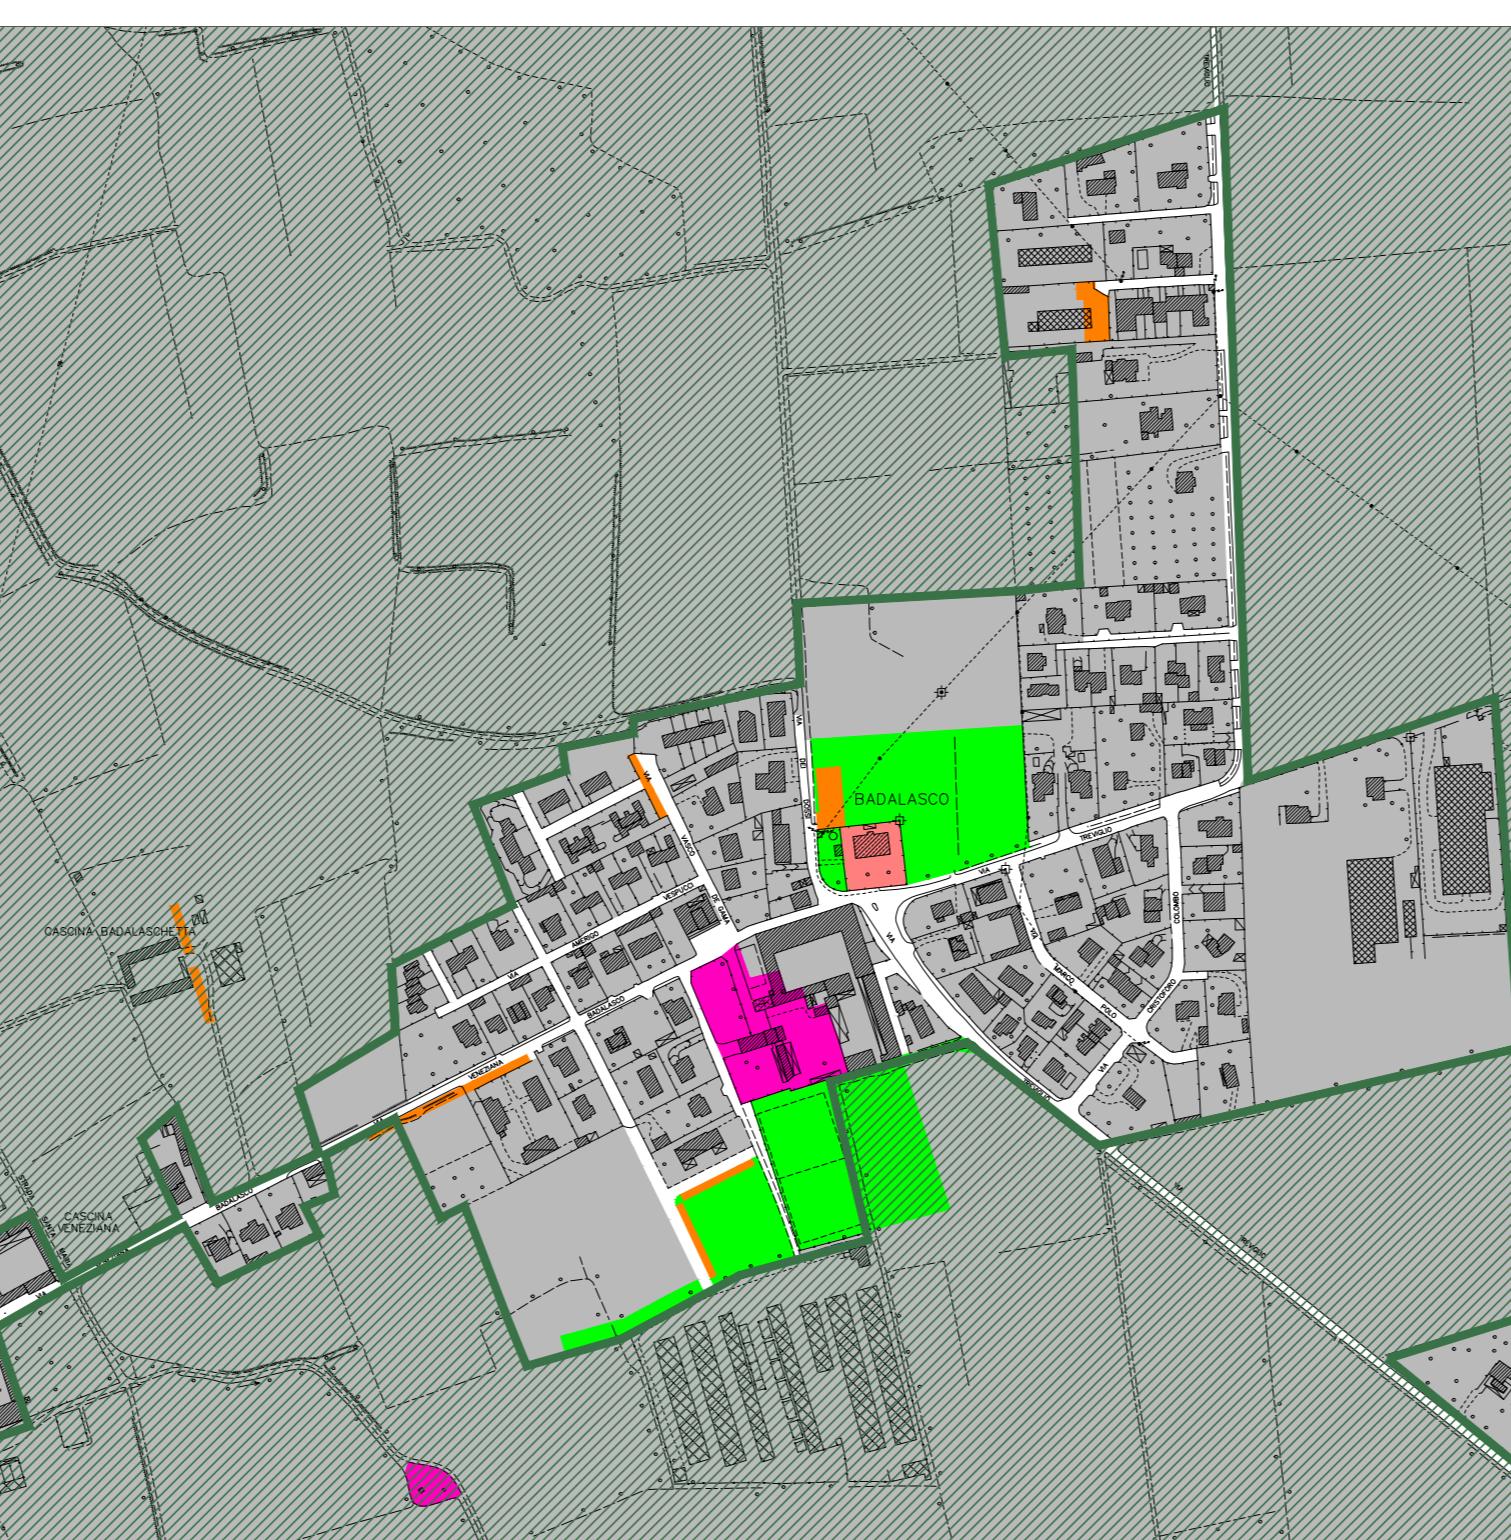

2 SERVIZI PUBBLICI E DI USO PUBBLICO:
DOTAZIONE ESISTENTE E DA STRUMENTI
URBANISTICI IN ITINERE

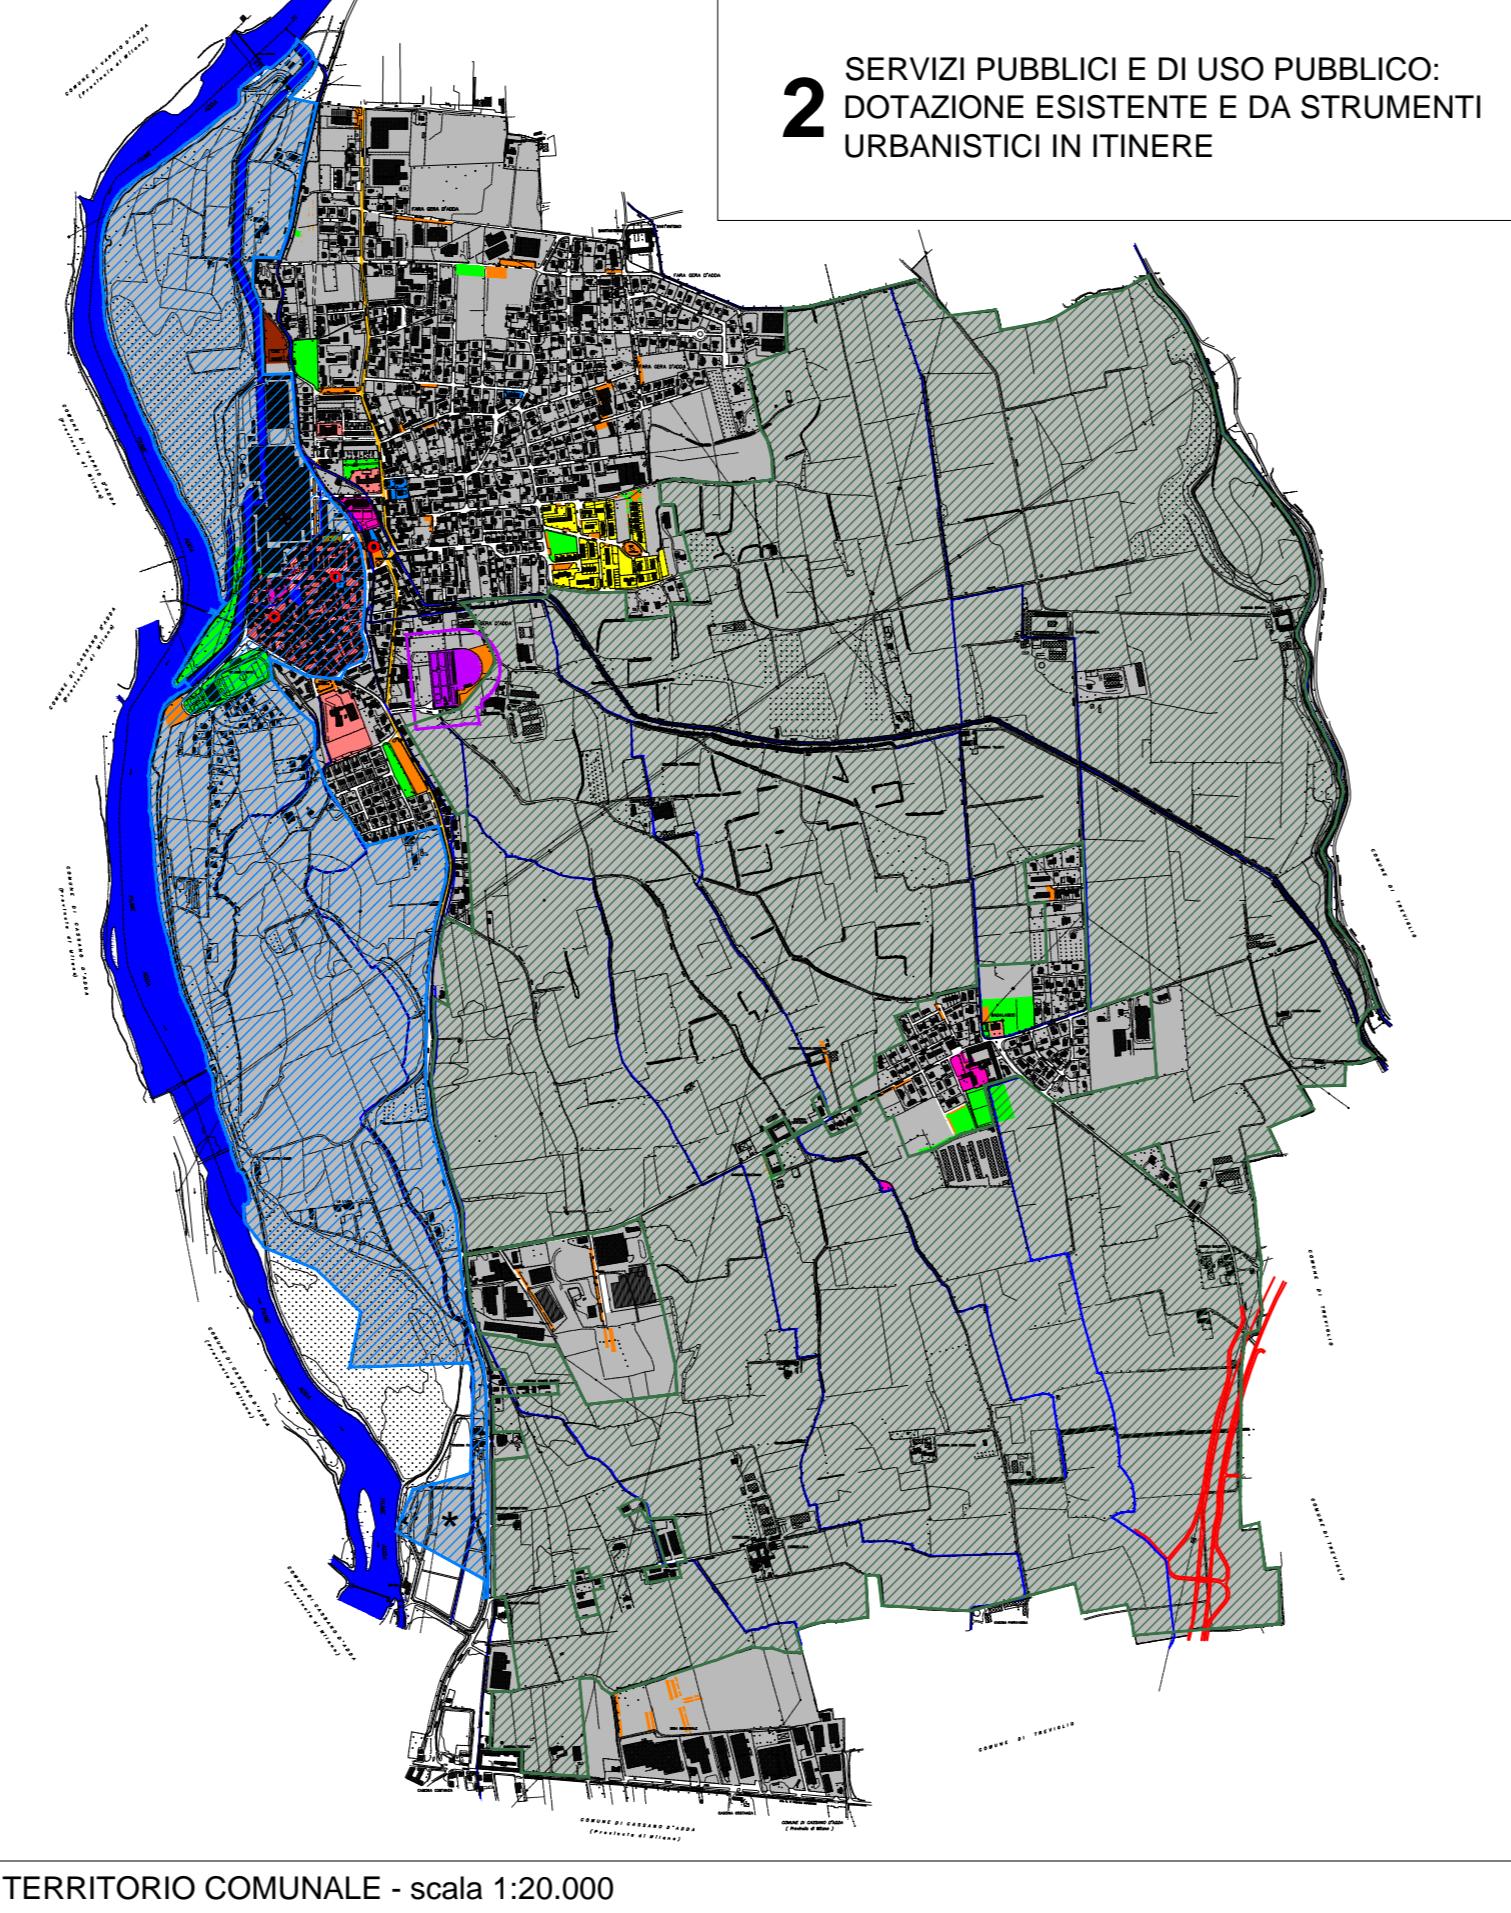

COMUNE DI FARÀ GERA D'ADDA

PIANO DI GOVERNO DEL TERRITORIO

DOCUMENTO DI PIANO

TAV. DP - 1c.2

CARTA DEL PAESAGGIO

Rapporto tra morfologia territoriale e tipologia edilizia, spazi aperti, destinazioni d'uso prevalenti, dotazione dei servizi

Destinazioni d'uso prevalenti e dotazione dei servizi

MAGGIO 2012

SCALA 1/20.000 - 1/10.000 - 1/5.000

Adozione Consiglio Comunale Delibera n. del
Approvazione Consiglio Comunale Delibera n. del
Pubblicazione B.U.R.L. n. del

STUDIO DI ARCHITETTURA MARIO CORTINOVIS - MARCO LAMERI
con ARCHITETTO DARIO FRIGOLI
24022 Alzano Lombardo via Gerolamo Acerbi 14 tel 0354123168 fax 0354720463 e-mail info@cortinovis-lameri.com

COPRAT Soc. Coop. - via Corridoni 56, Mantova
dr. urbanista DANIELE RALLO - via Canuffo 57 Venezia Mestre
VENETO PROGETTI Soc. Coop. - via Treviso 18, San Vendemiano

2 SERVIZI PUBBLICI E DI USO PUBBLICO: DOTAZIONE ESISTENTE E DA STRUMENTI URBANISTICI IN ITINERE

SERVIZI PRIMARI

SERVIZI TECNOLOGICI - STAZIONE ECOLOGICA
PARCHEGGIO PUBBLICO O AD USO PUBBLICO
SERVIZI PER LA VIABILITÀ
VIABILITÀ PREVISTA DA P.T.C.P. O DA ENTI SOVRACCUMULATI

SERVIZI SECONDARI

SERVIZI PER L'ISTRUZIONE
SERVIZI DI INTERESSE COMUNE
EDIFICI DI CULTO E SERVIZI RELIGIOSI
SERVIZI A VERDE E SPORTIVI
SERVIZI CIMITERIALI
FASCIA DI RISPETTO CIMITERIALE

SERVIZI DI EDILIZIA RESIDENZIALE PUBBLICA

SERVIZI PER L'EDILIZIA RESIDENZIALE PUBBLICA
INTERVENTI CON DOTAZIONE DI EDILIZIA RESIDENZIALE PUBBLICA

SERVIZI DI INTERESSE SOVRACCUMULATI

PARCO ADDA NORD
P.L.I.S. DELLA FARÀ GERA D'ADDA

