




Raffronto con la tavola E.1 del PTCP base tavola E.1 del PTCP

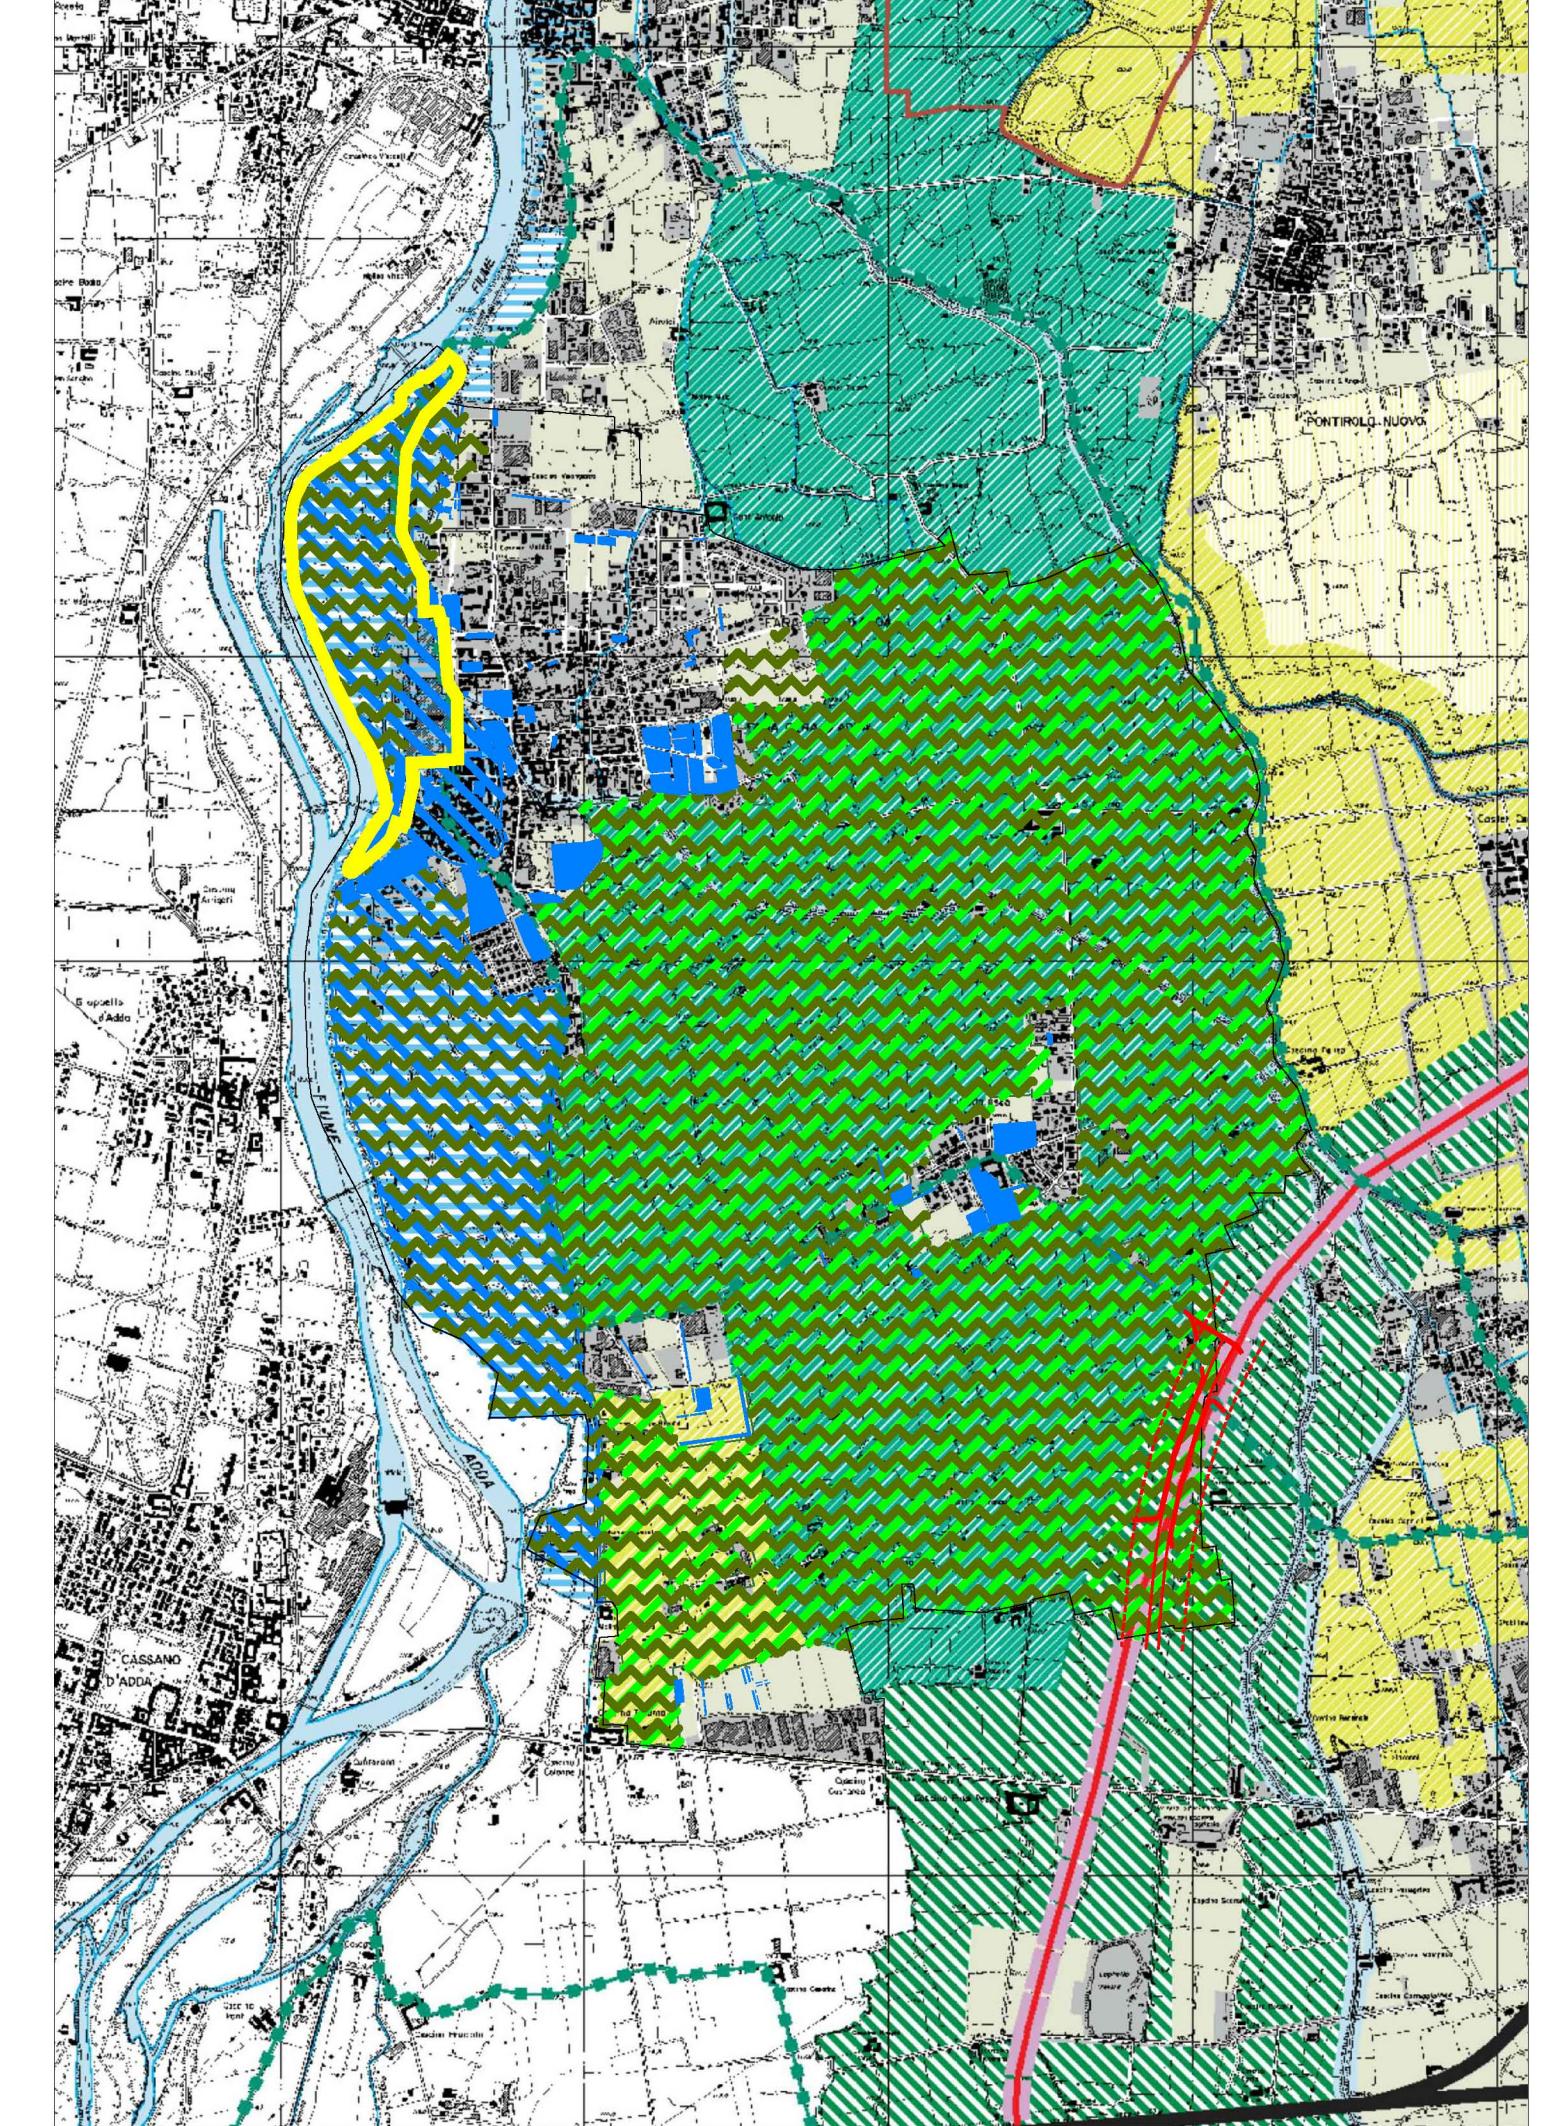

Raffronto con la tavola E.2 del PTCP

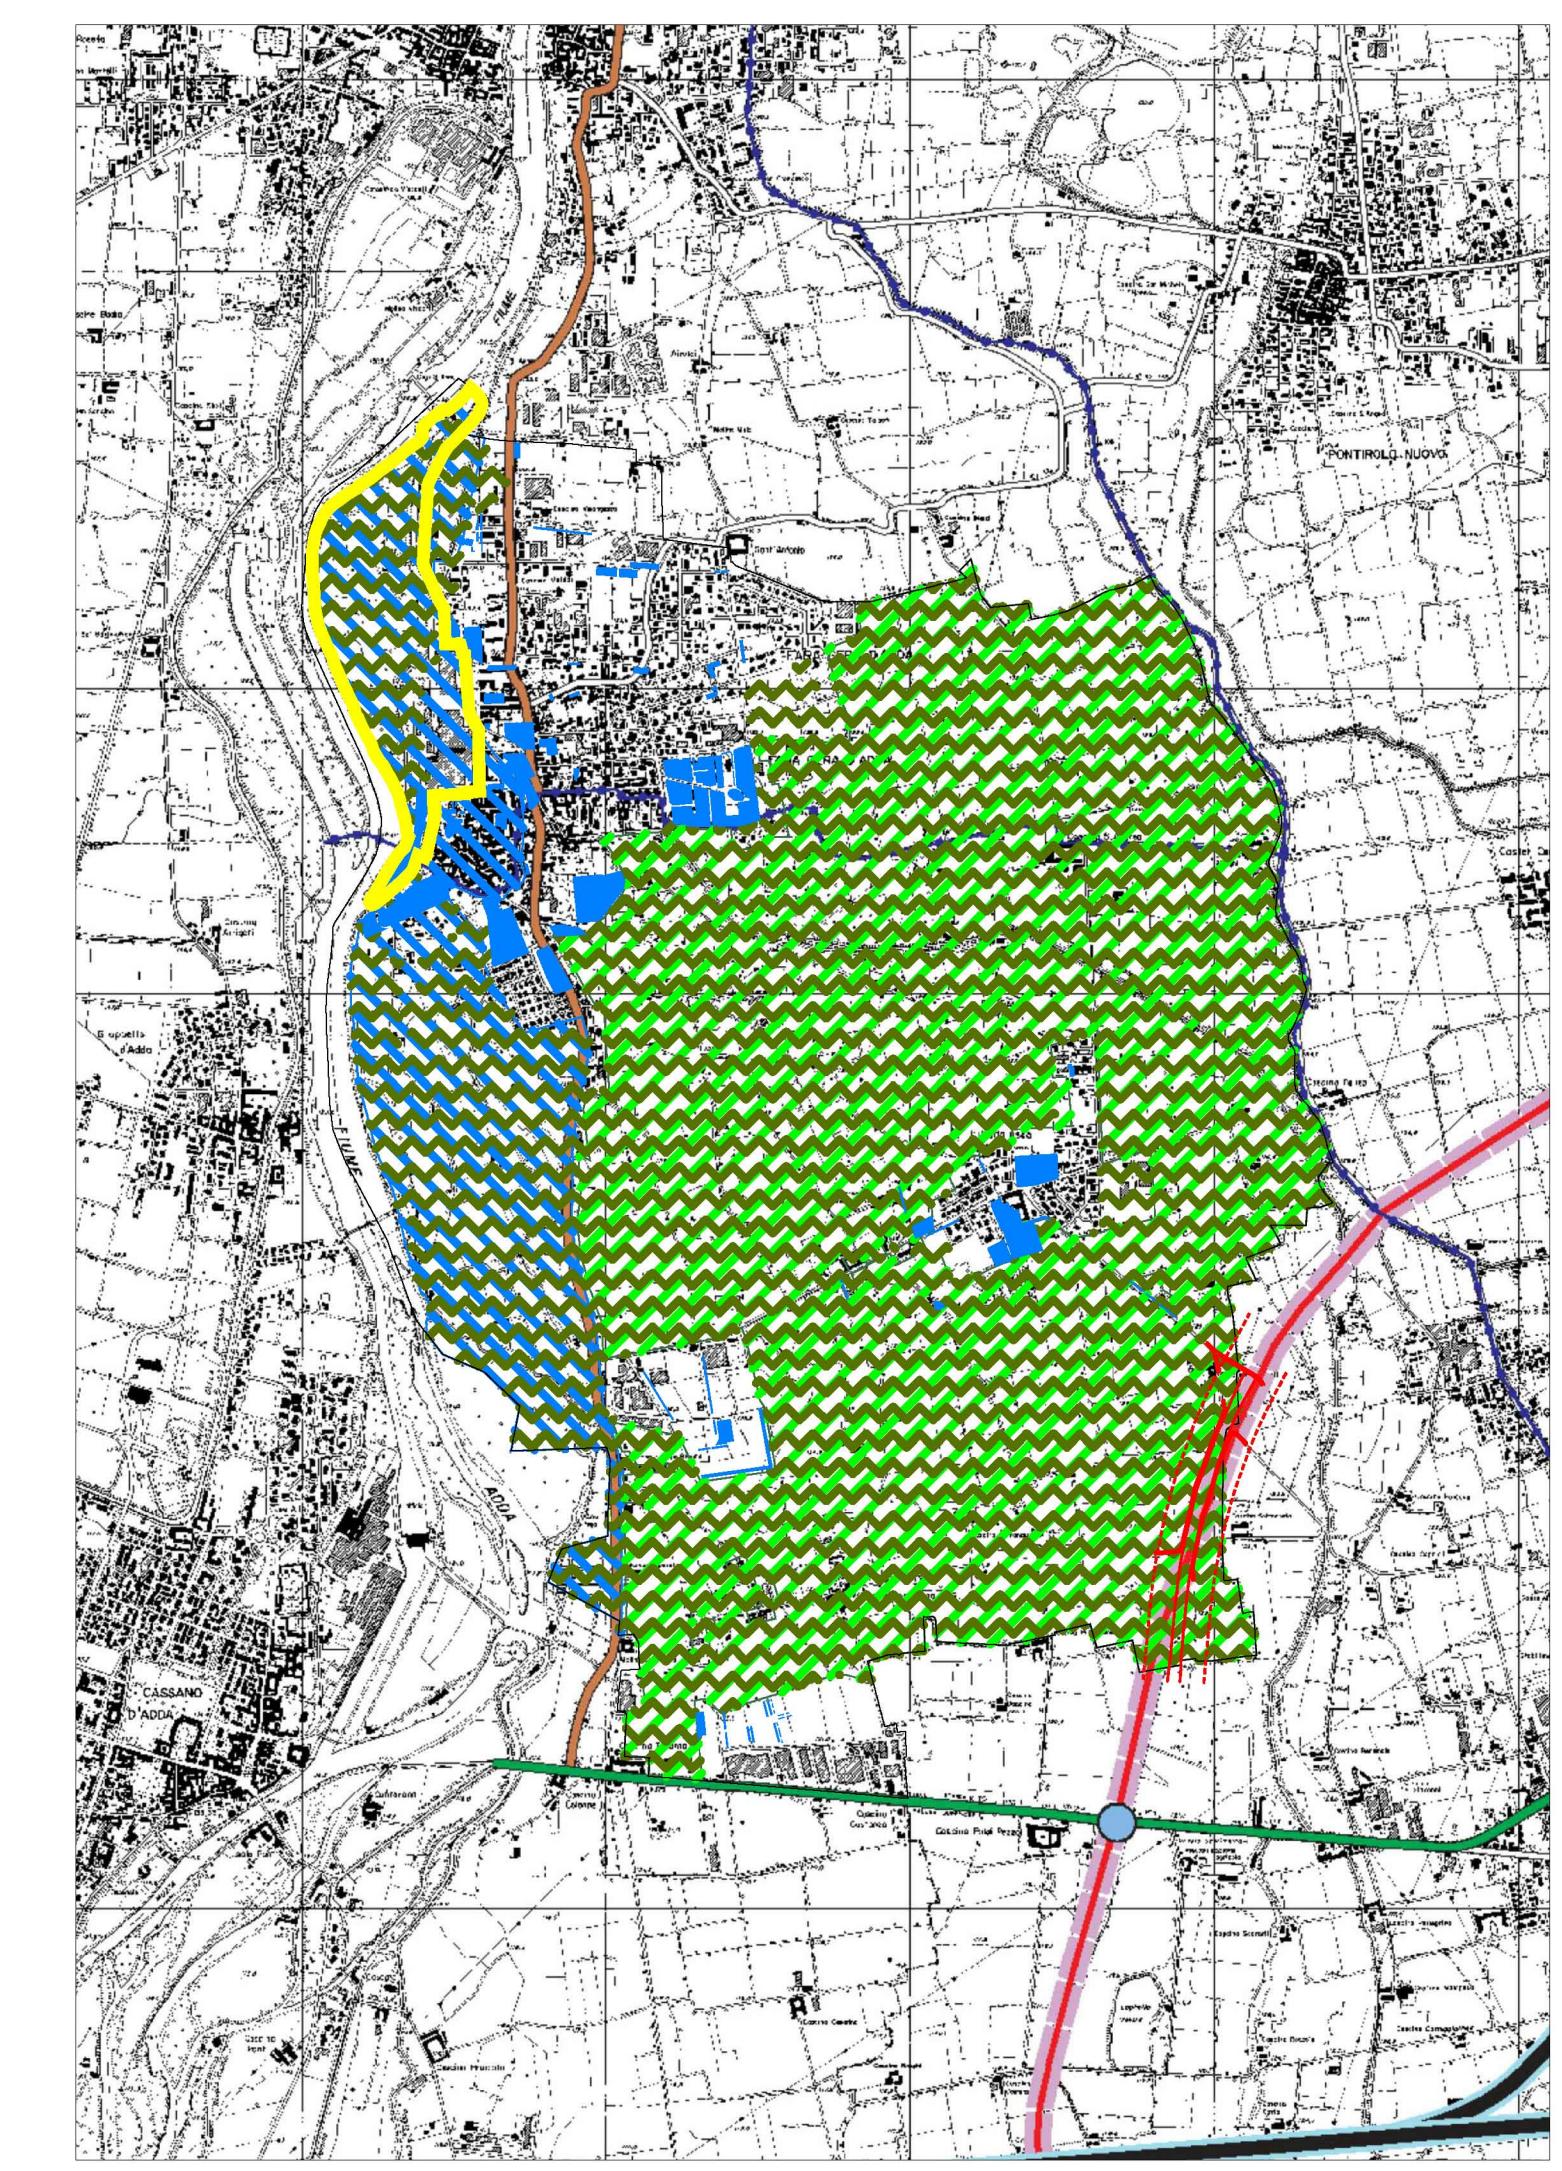

Raffronto con la tavola E.3 del PTCP base tavola E.3 del PTCP

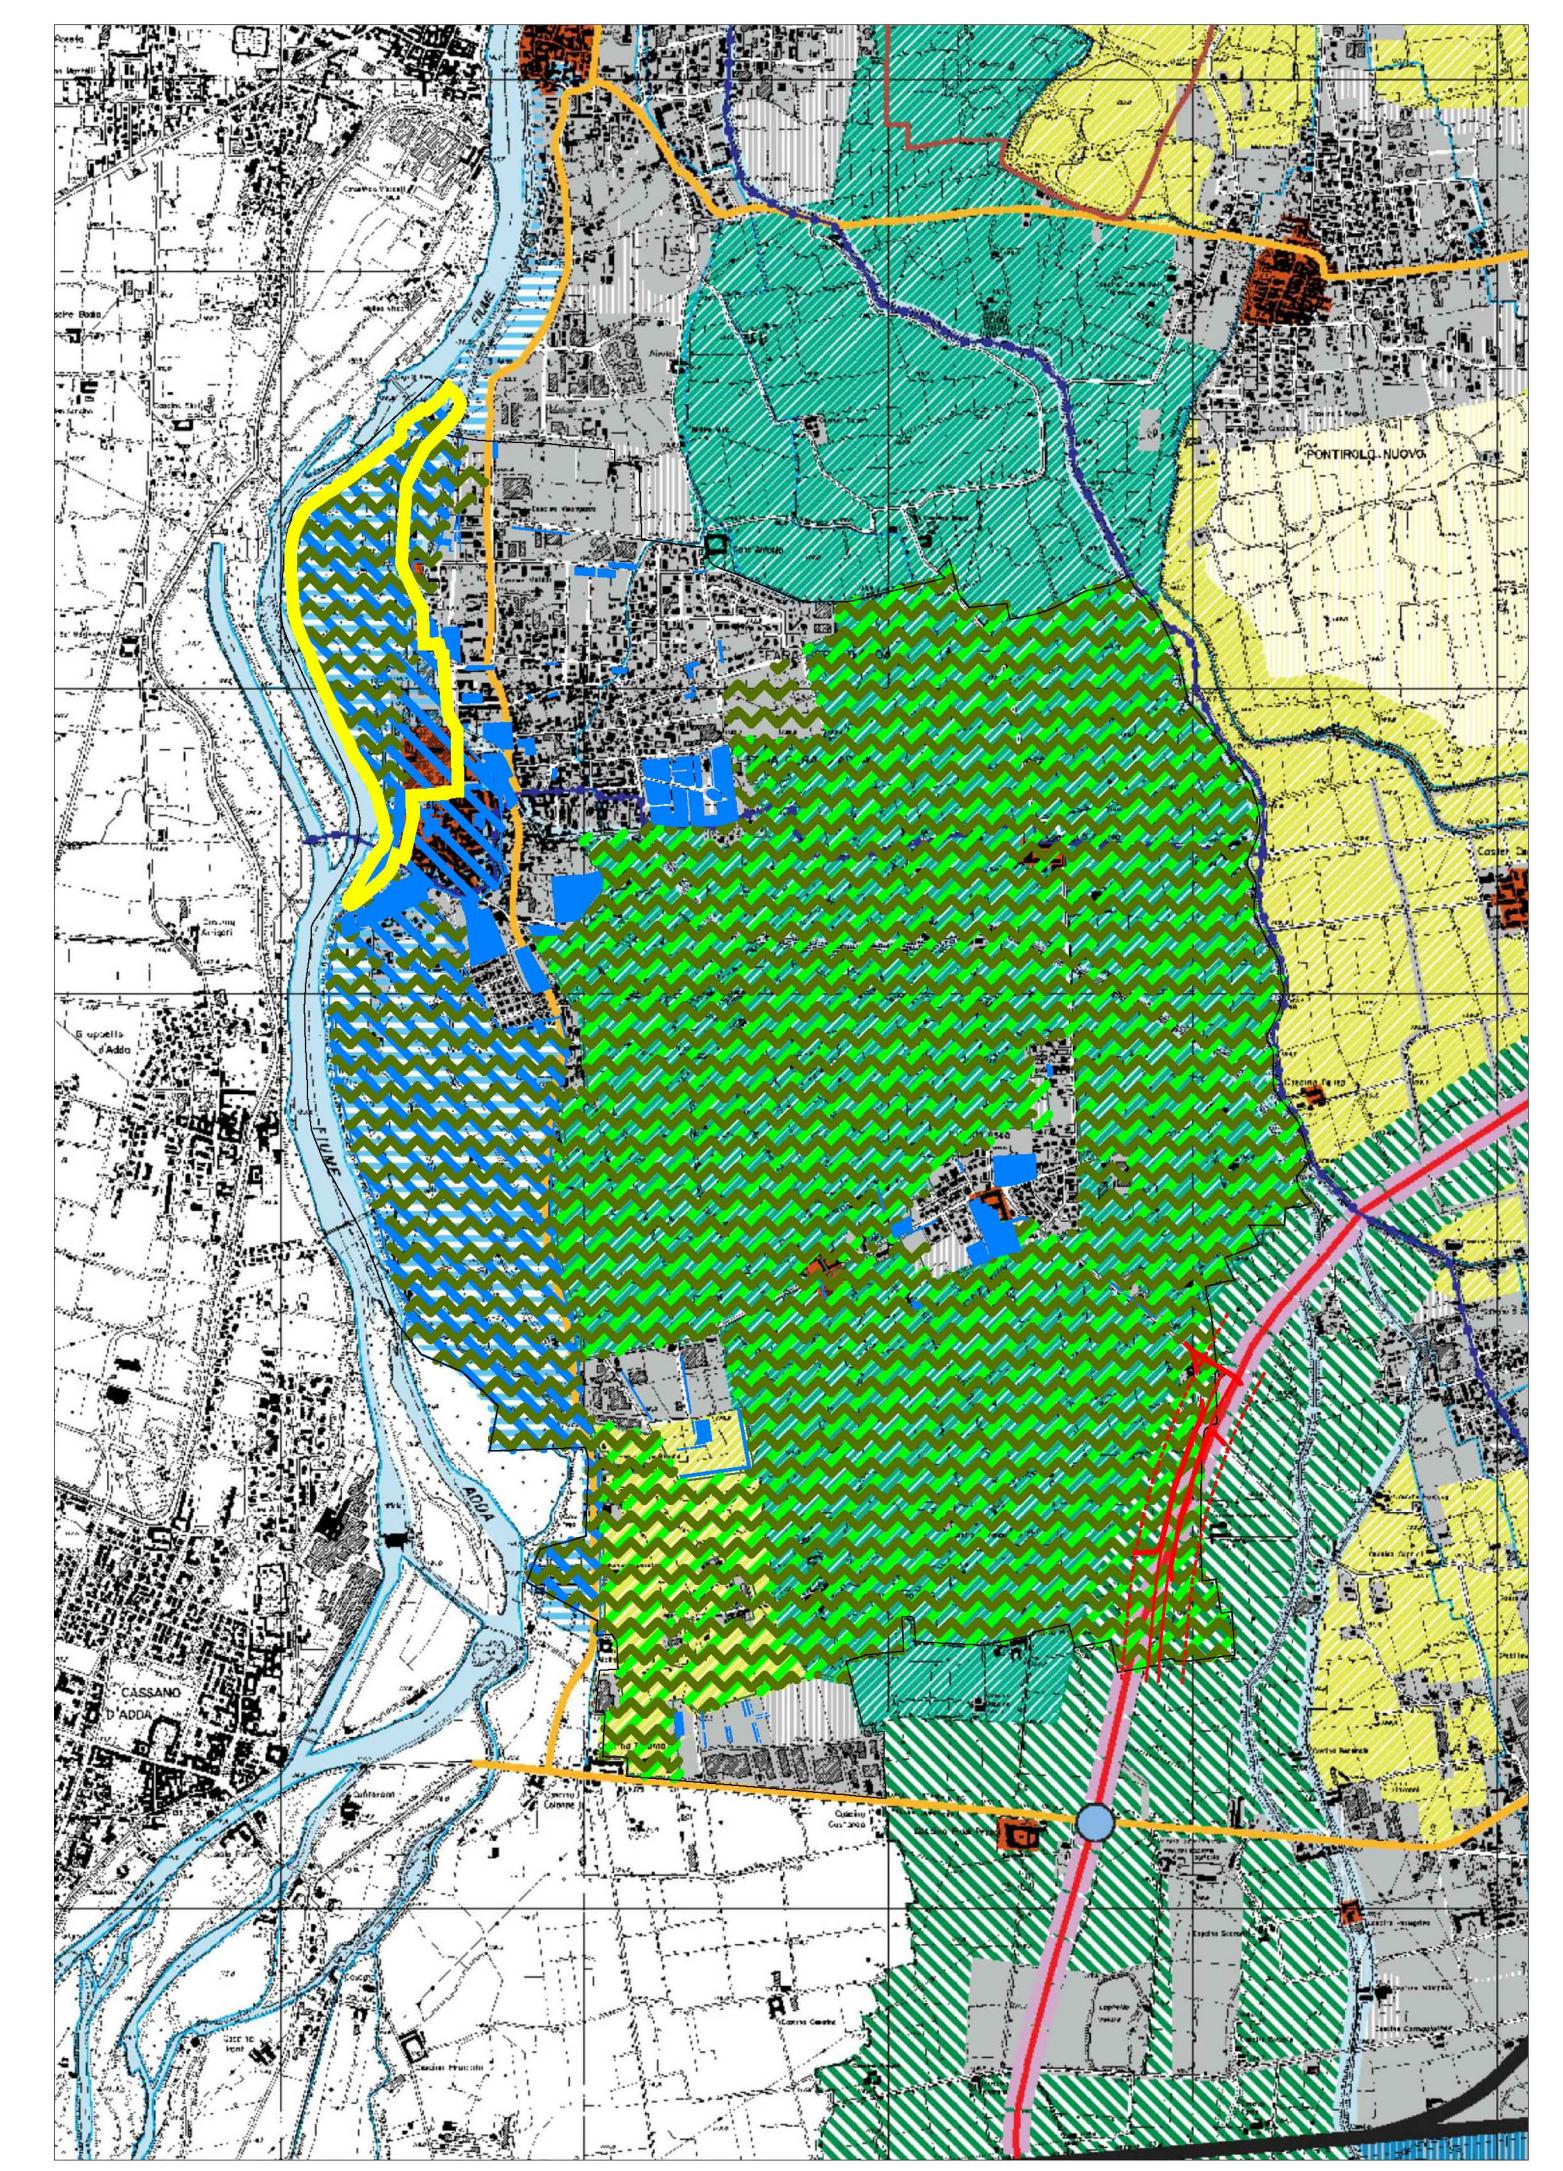

Raffronto con la tavola E.4 del PTCP base tavola E.4 del PTCP

## COMUNE DI FARÀ GERA D'ADDA

# PIANO DI GOVERNO DEL TERRITORIO

# DOCUMENTO DI PIANO

TAV. DP - 2

# ELEMENTI COMPARATIVI CON IL PTCP E CON IL PRG

## Stato di attuazione PRG, classificazione delle superfici, raffronto aree agricole, raffronto con PTCP

AGGIO 2012

ALA 1/10.000 - 1/20.000 - 1/25.000

Adozione	Consiglio Comunale Delibera	n.	del
Approvazione	Consiglio Comunale Delibera	n.	del
Pubblicazione	B.U.R.L.	n.	del

STUDIO DI ARCHITETTURA MARIO CORTINOVIS - MARCO LAMERI  
con ARCHITETTO DARIO FRIGOLI  
Alzano Lombardo via Gerolamo Acerbis 14 tel 0354123166 fax 0354720463 e-mail info@cortinovis-lameri.com

COPRAT Soc. Coop. - via Corridoni 56, Mantova

dr. urbanista DANIELE RALLO - via Camuffo 57 Venezia Mestre

VENETO PROGETTI Soc. Coop. - via Treviso 18, San Vendemiano

- AMBITI DEL PGT**
- AMBITI DEL PAESAGGIO NATURALE**
- PARCO ADDA NORD**
- PLIS DELLA GERADADDA**
- AMBITI A SERVIZI**
- AMBITI DI TRASFORMAZIONE**
- VIABILITA' PREVISTA DAL PTCP O DA ENTI SOVRACOMUNALI**