

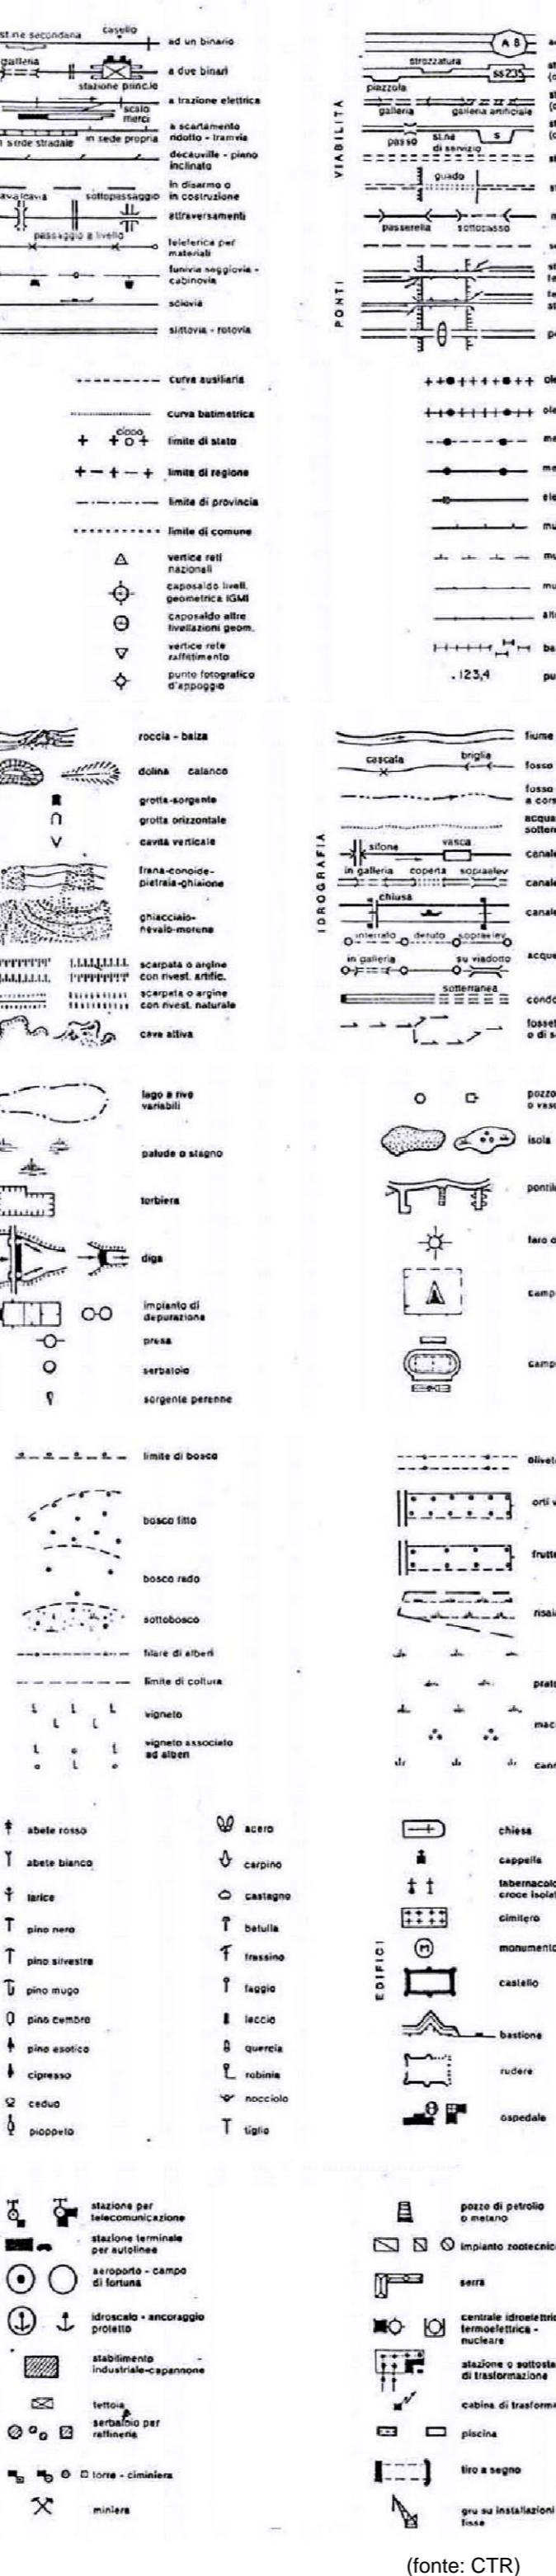


## Rilievo degli elementi caratterizzanti / dimensione comunale e contesto

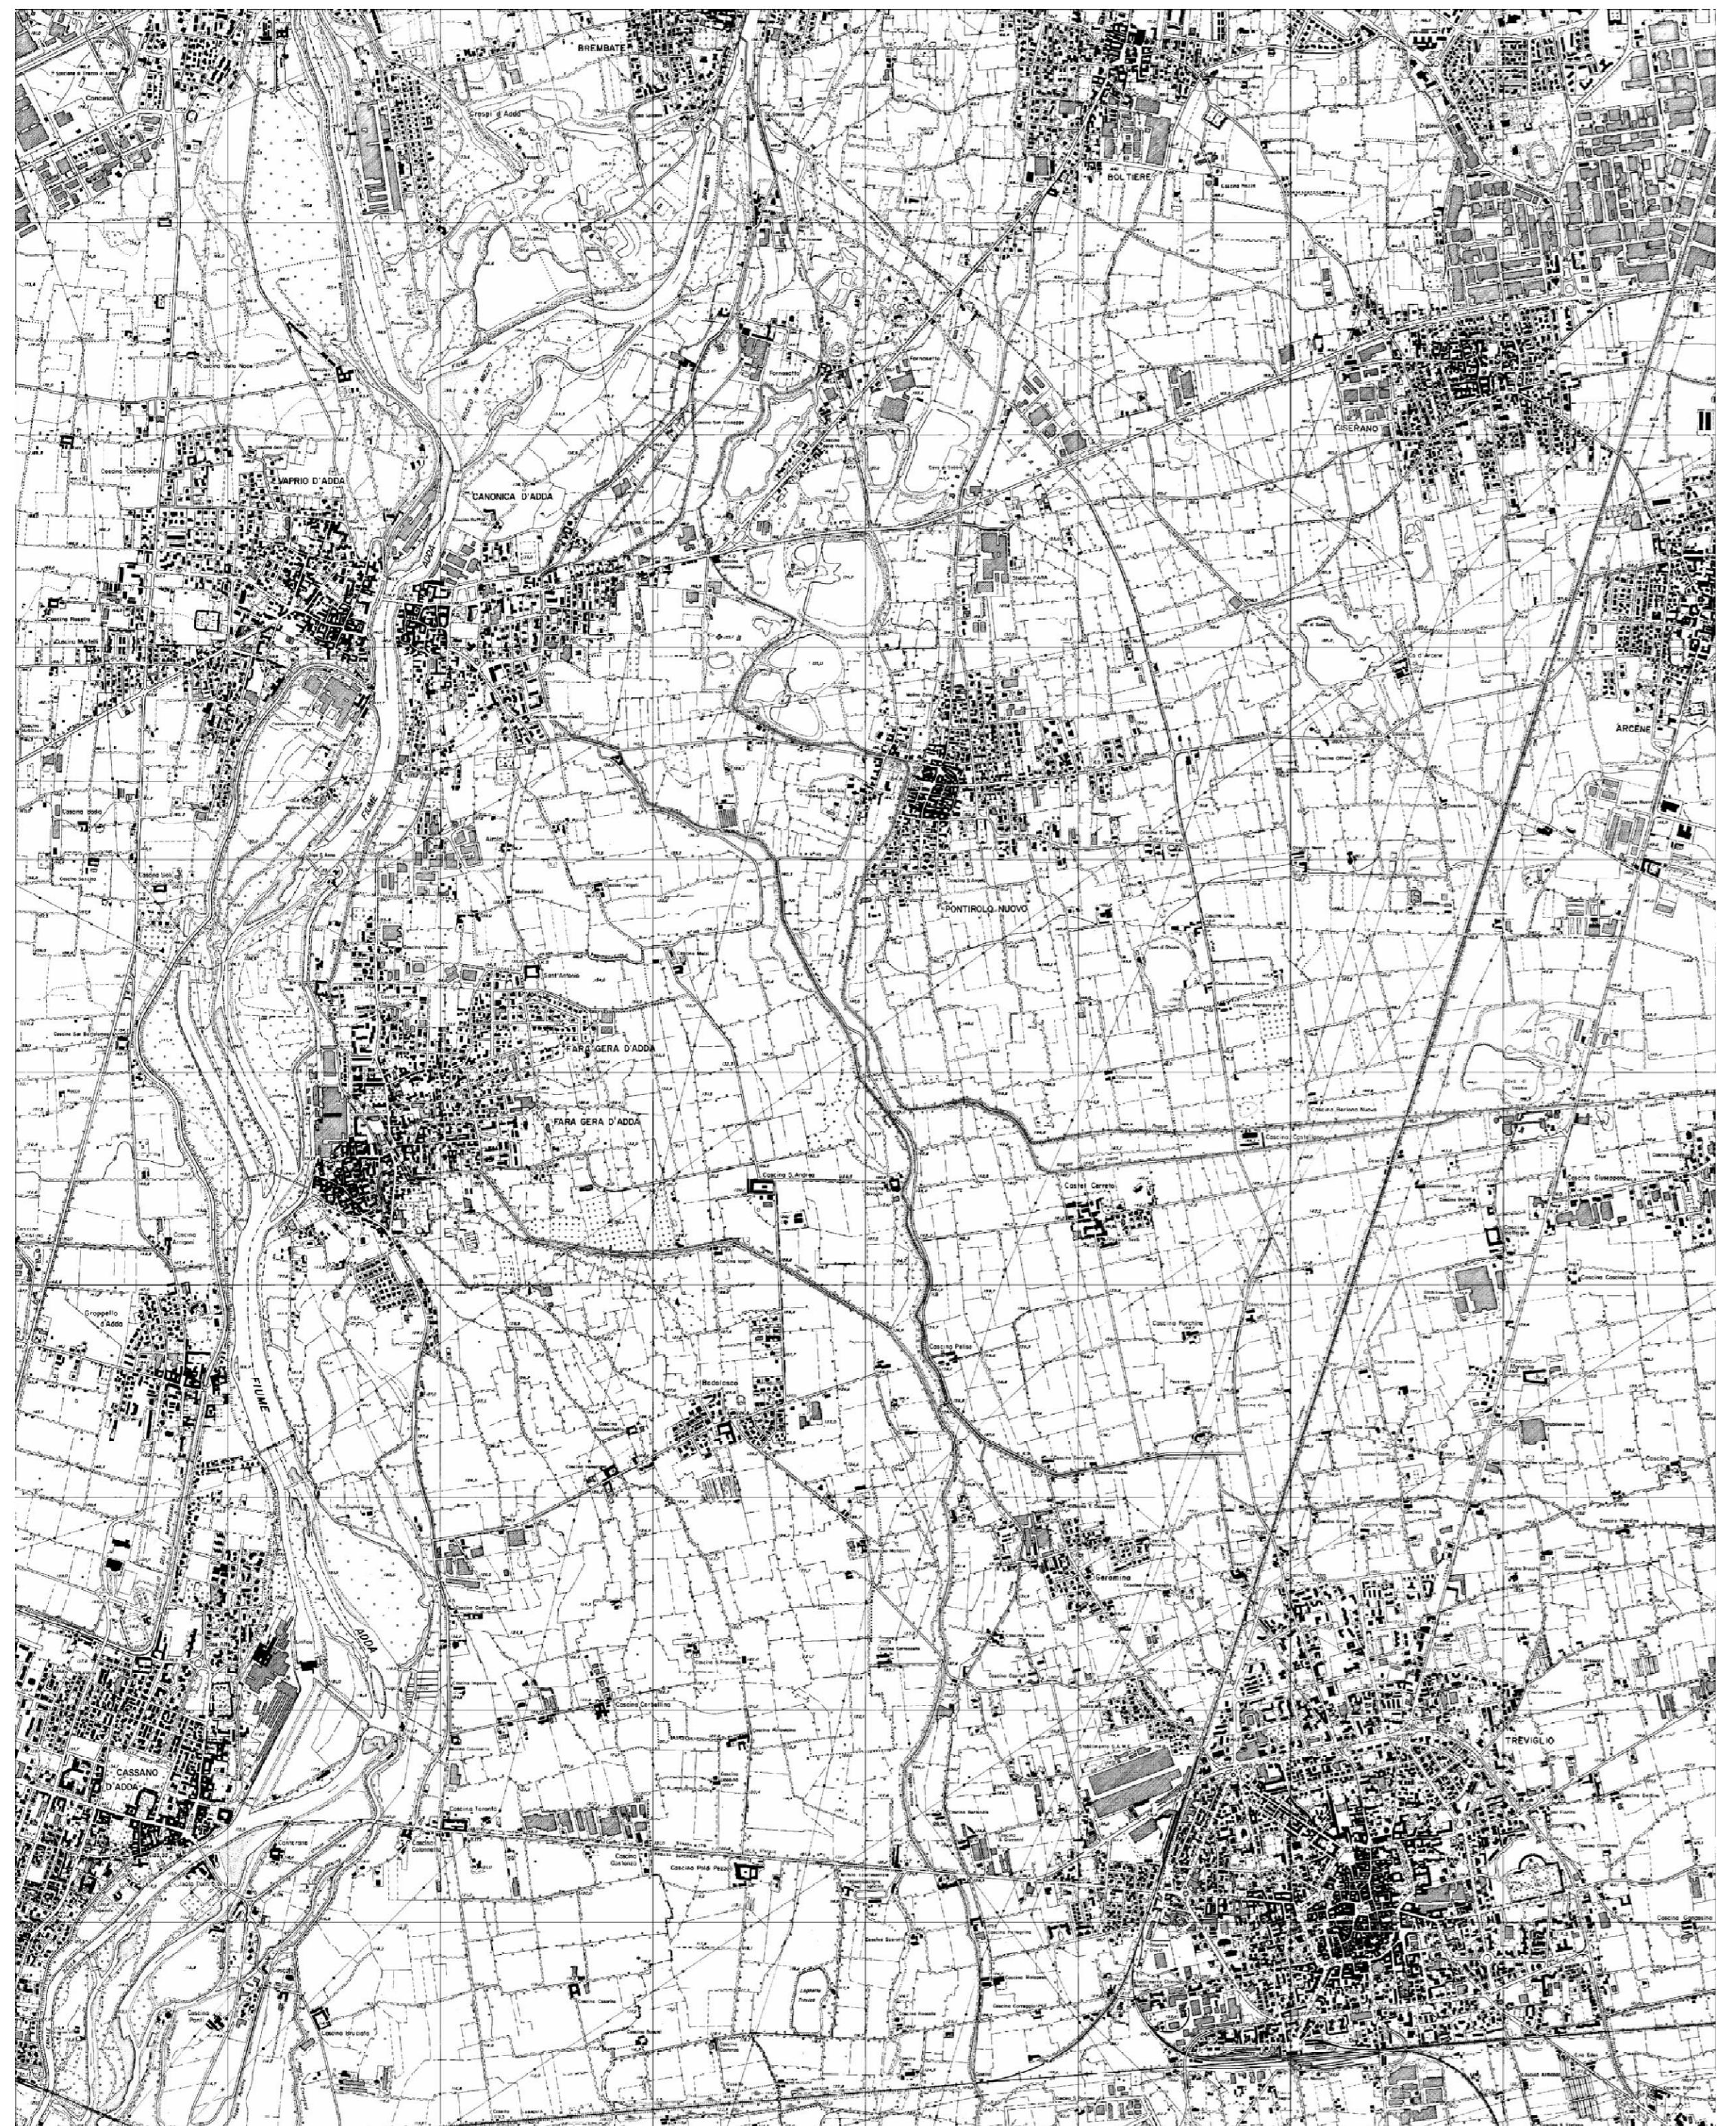


## Scenari territoriali

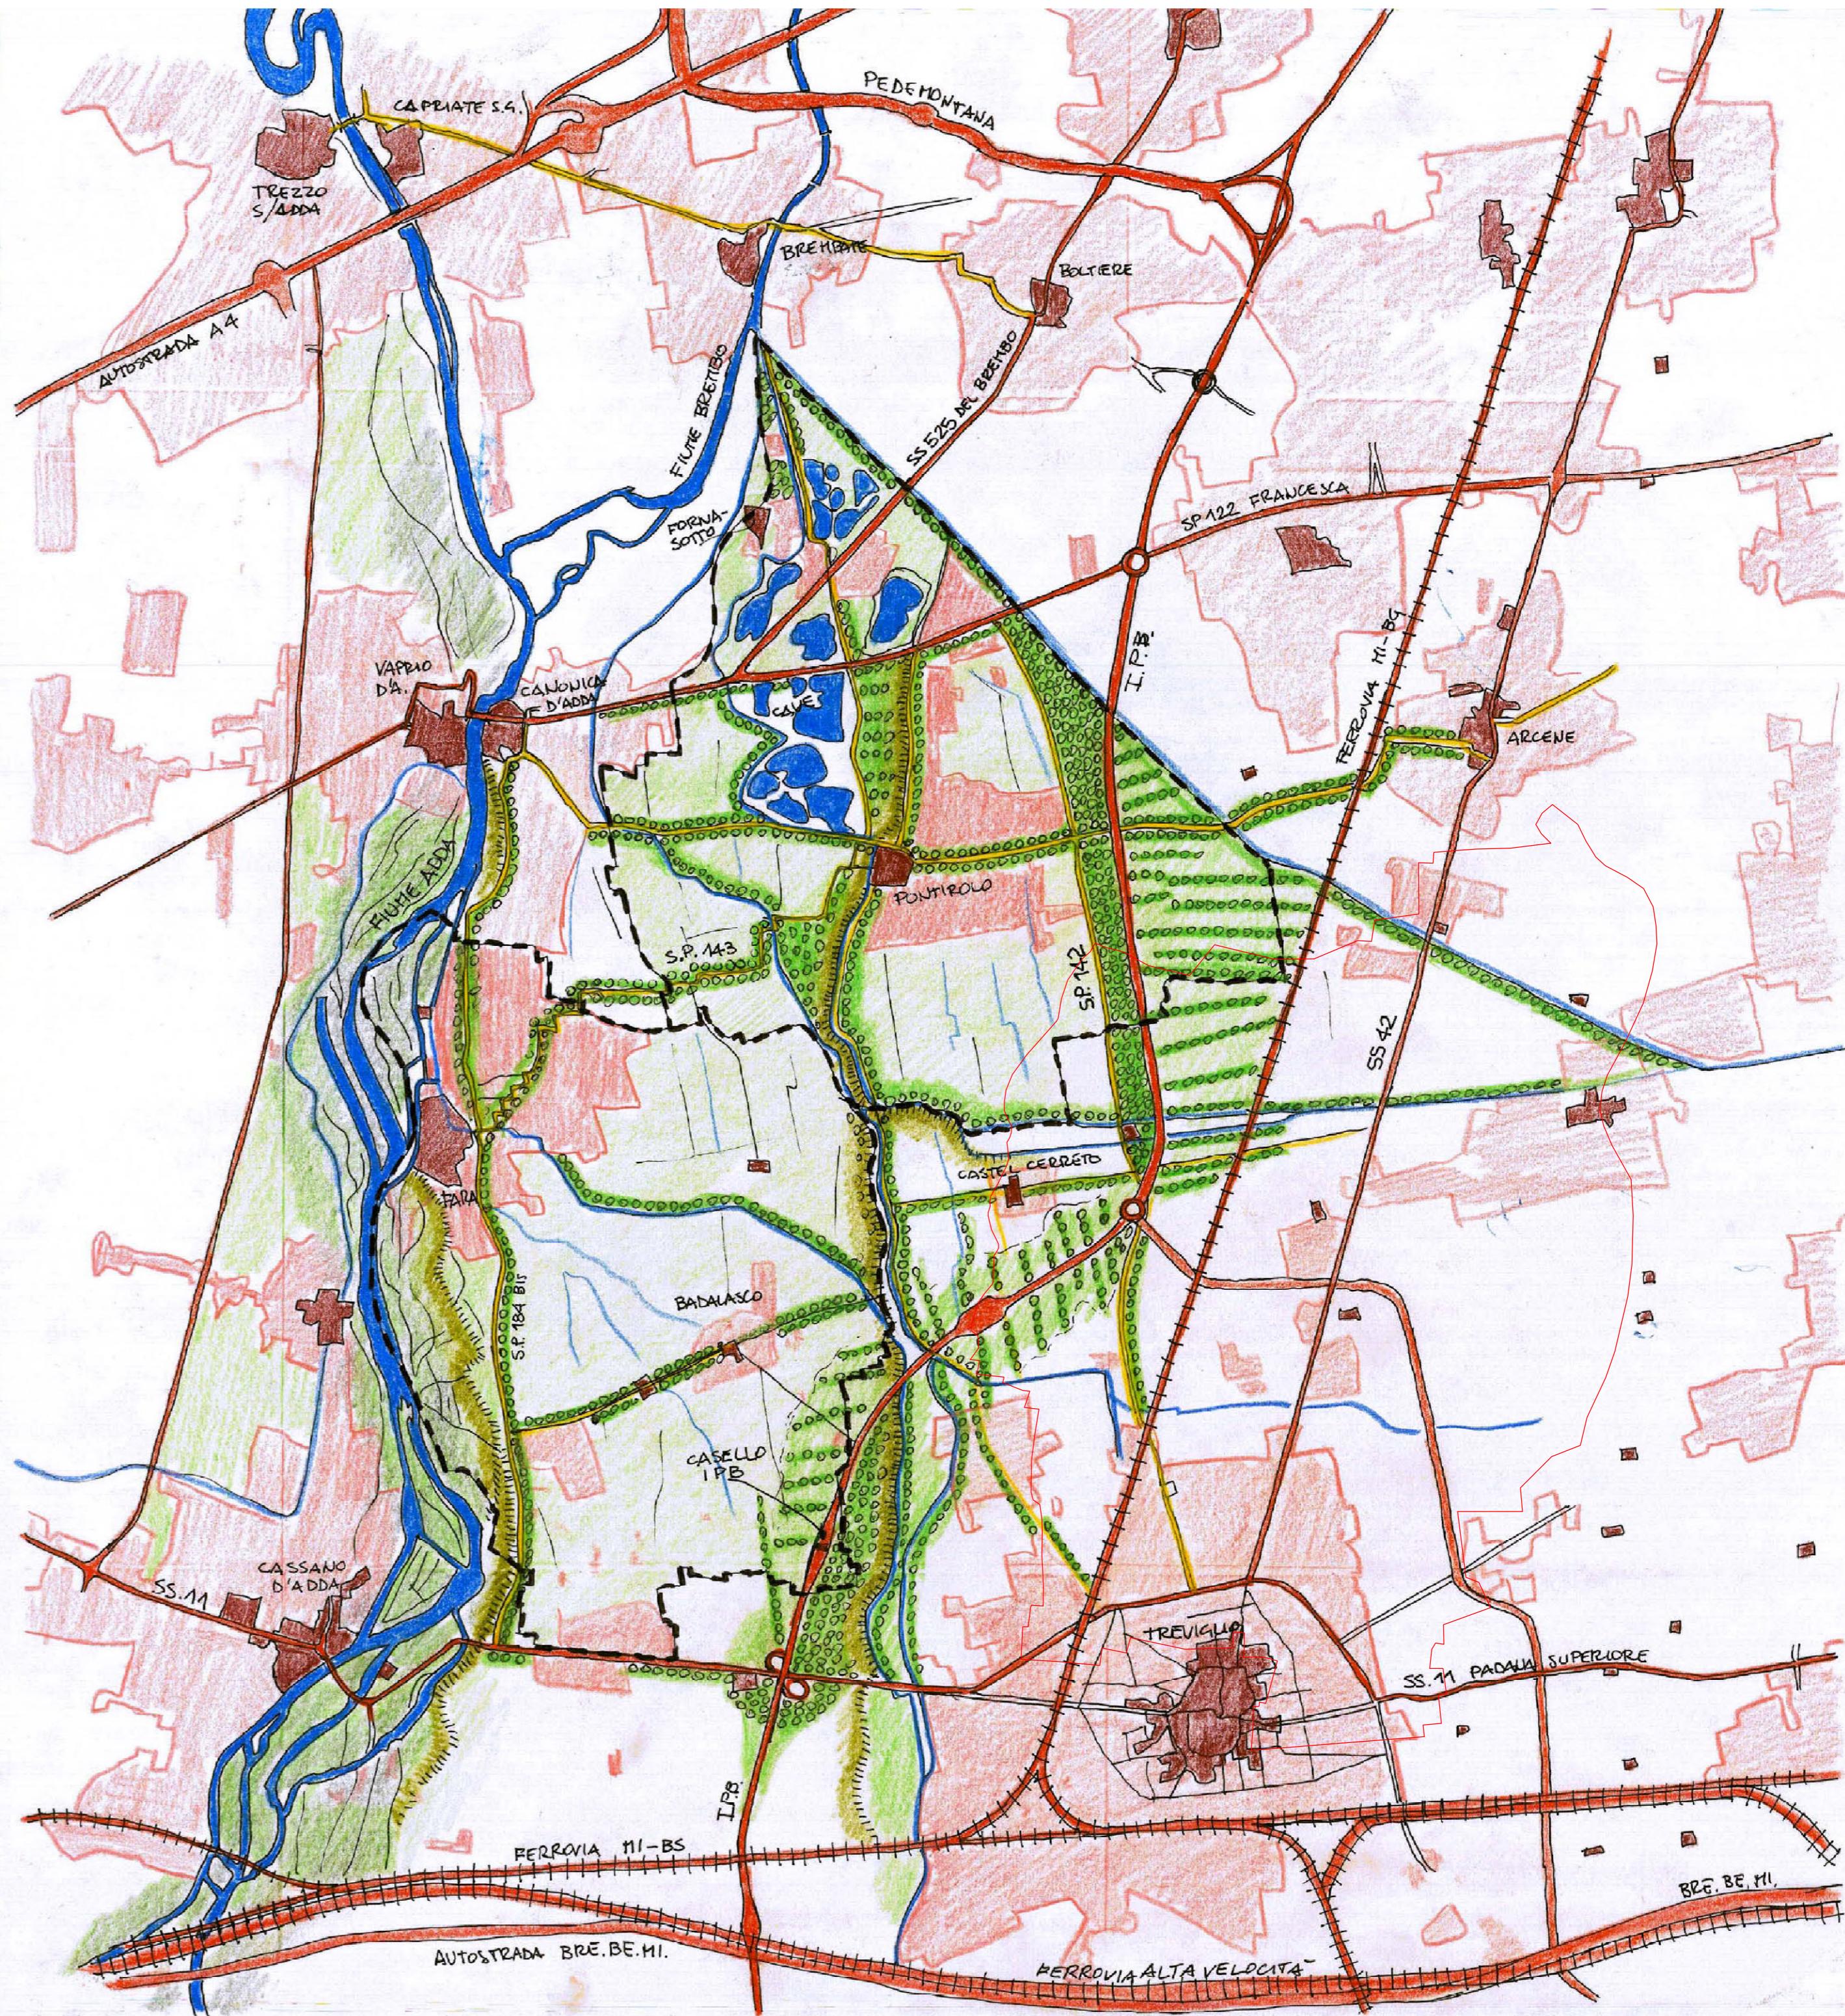

## Orografia



## Quadro dei caratteri fisici

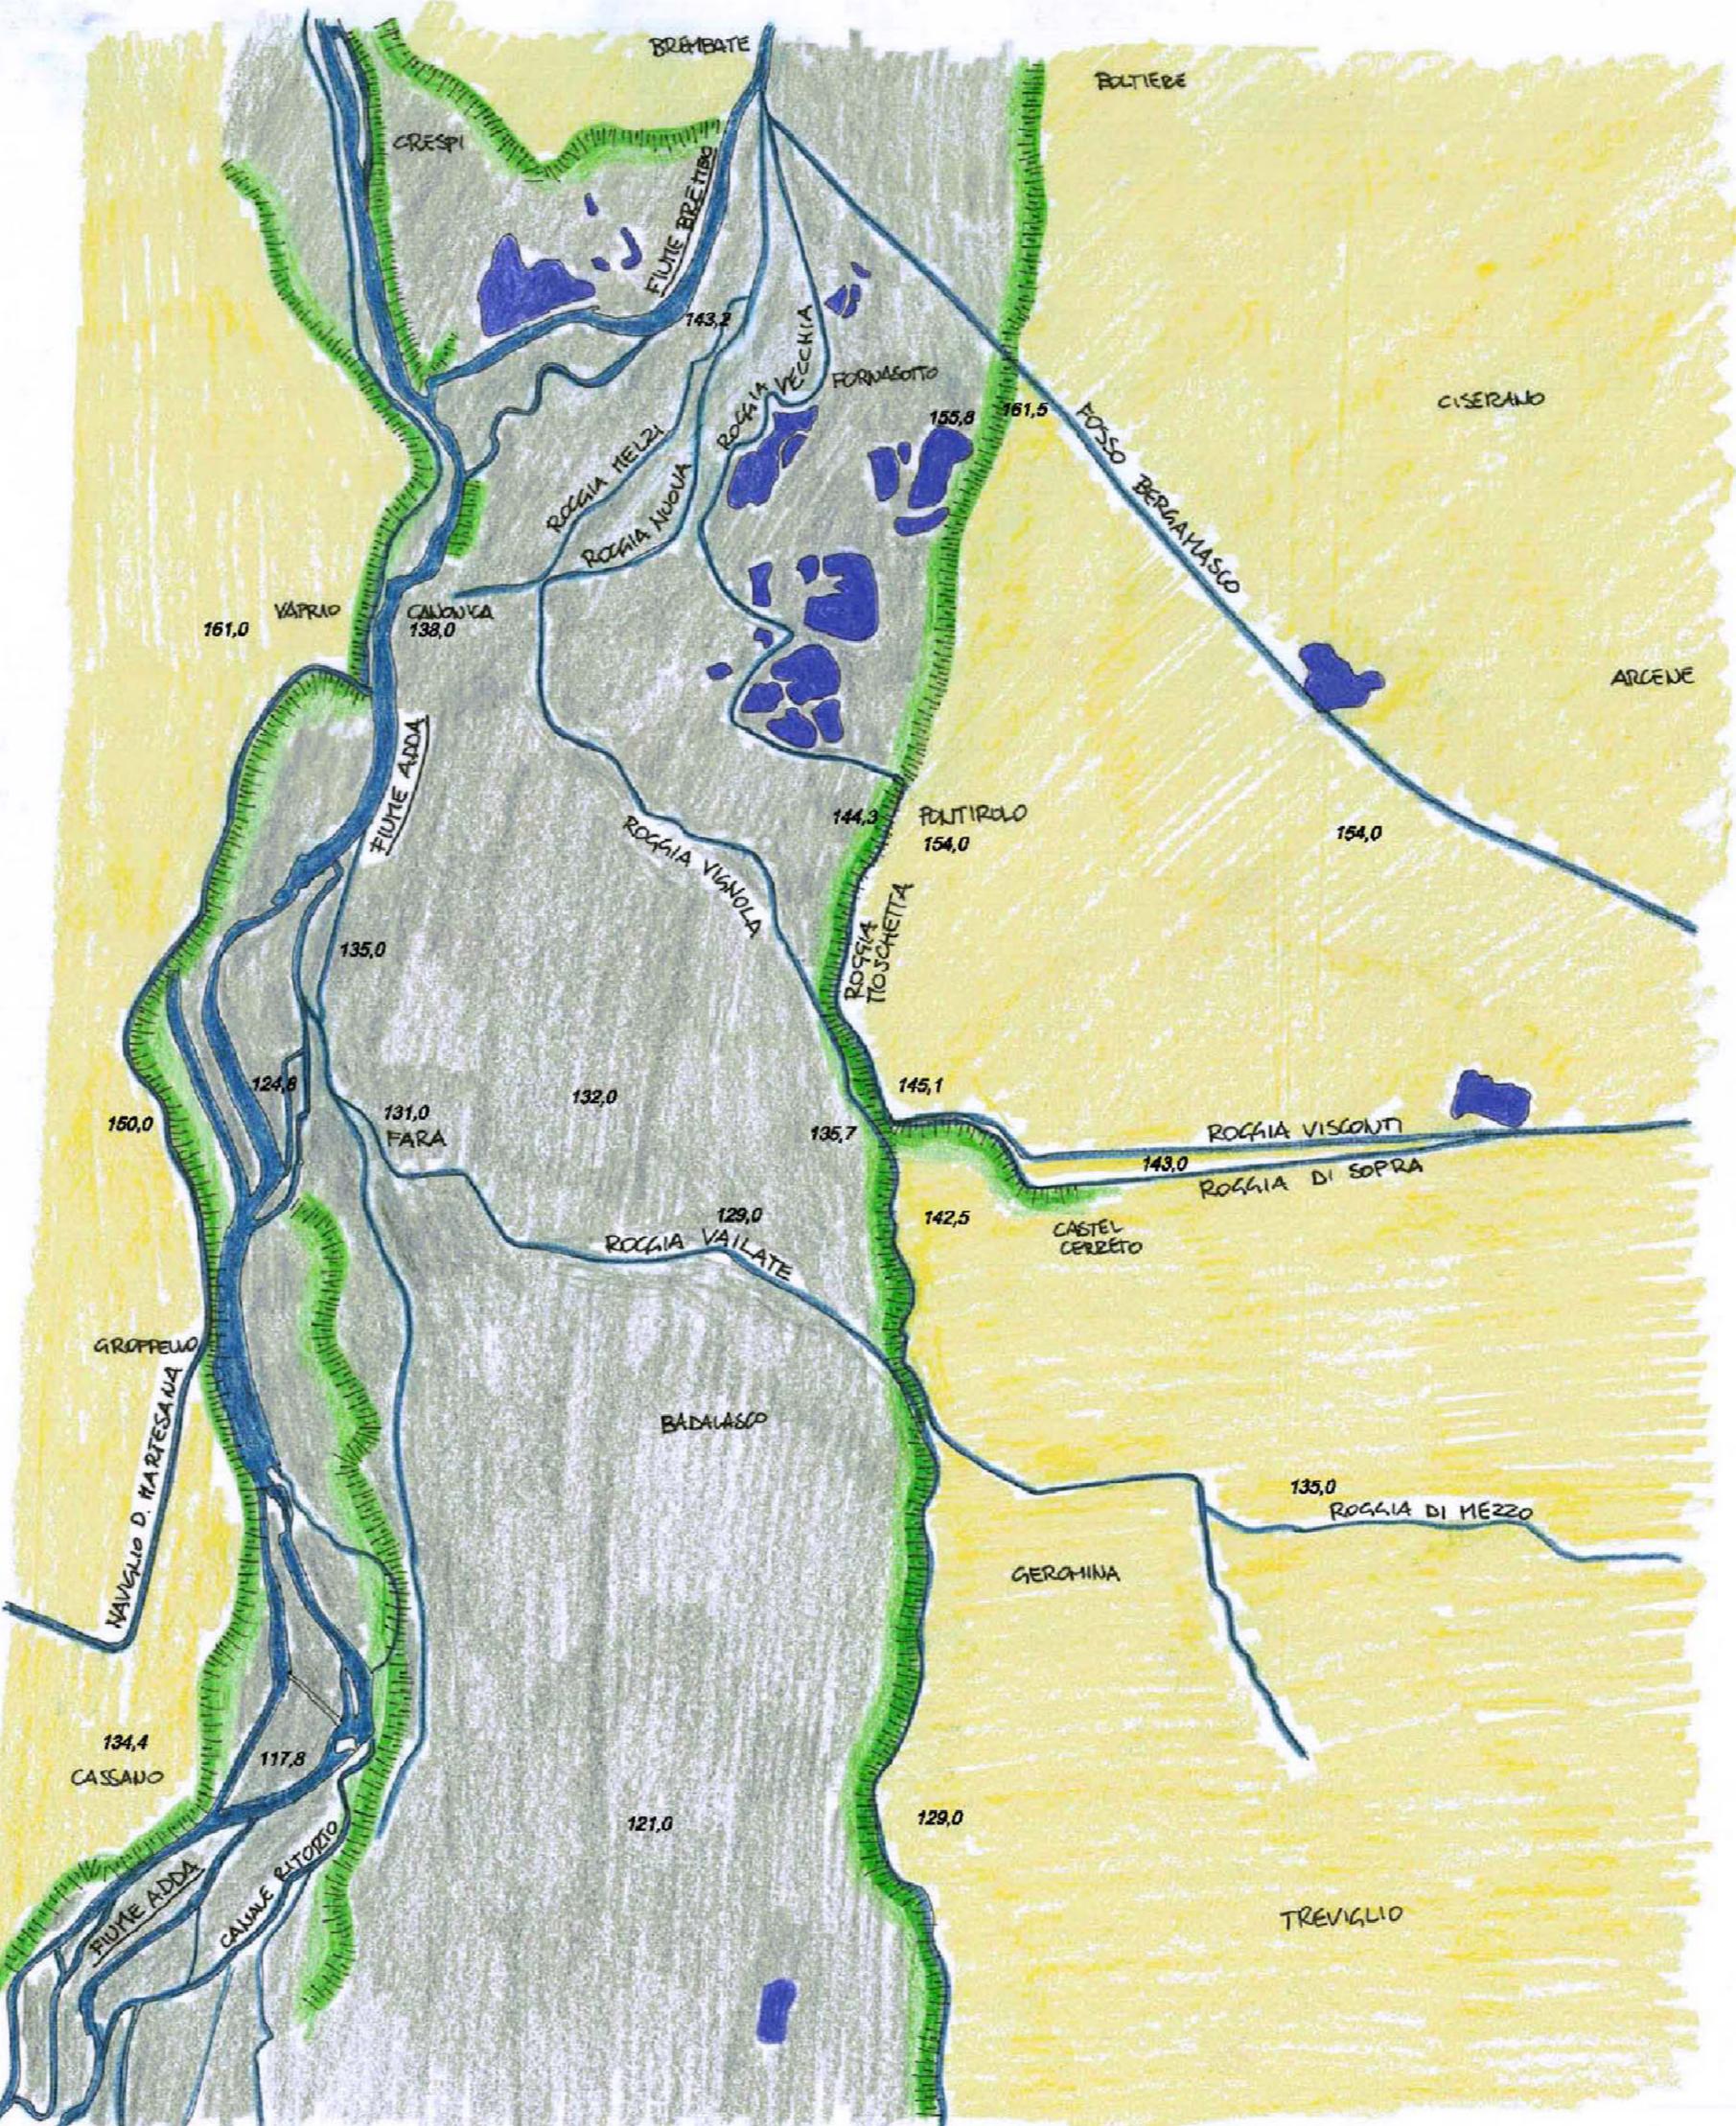

## COMUNE DI FARÀ GERA D'ADDA

# PIANO DI GOVERNO DEL TERRITORIO

# DOCUMENTO DI PIANO

# TAV. DP-1a1

# CARTA DEL PAESAGGIO

Fara nello scenario dell'Adda,  
quadri, elementi e caratteri del paesaggio e dell'ambiente

# Rapporto tra orografia, dimensione e costruito

MAGGIO 2012

Consiglio Comunale Delibera n. del  
ne Consiglio Comunale Delibera n. del

STUDIO DI ARCHITETTURA MARIO CORTINOVIS - MARCO LAMERI  
con ARCHITETTO DARIO FRIGOLI  
ano Lombardo via Gerolamo Acerbis 14 tel 0354123166 fax 0354720463 e-mail [info@cortinovis-lameri.com](mailto:info@cortinovis-lameri.com)

COPRAT Soc. Coop. - via Corridoni 56, Mantova

dr. urbanista DANIELE RALLO - via Camuffo 57 Venezia Mestre

VENETO PROGETTI Soc. Coop. - via Treviso 18, San Vendemiano