

STATO DI FATTO

sc. 1:500




SITUAZIONE DI PROGETTO

sc. 1:500



ESTRATTO DI MAPPA

sc. 1:2000

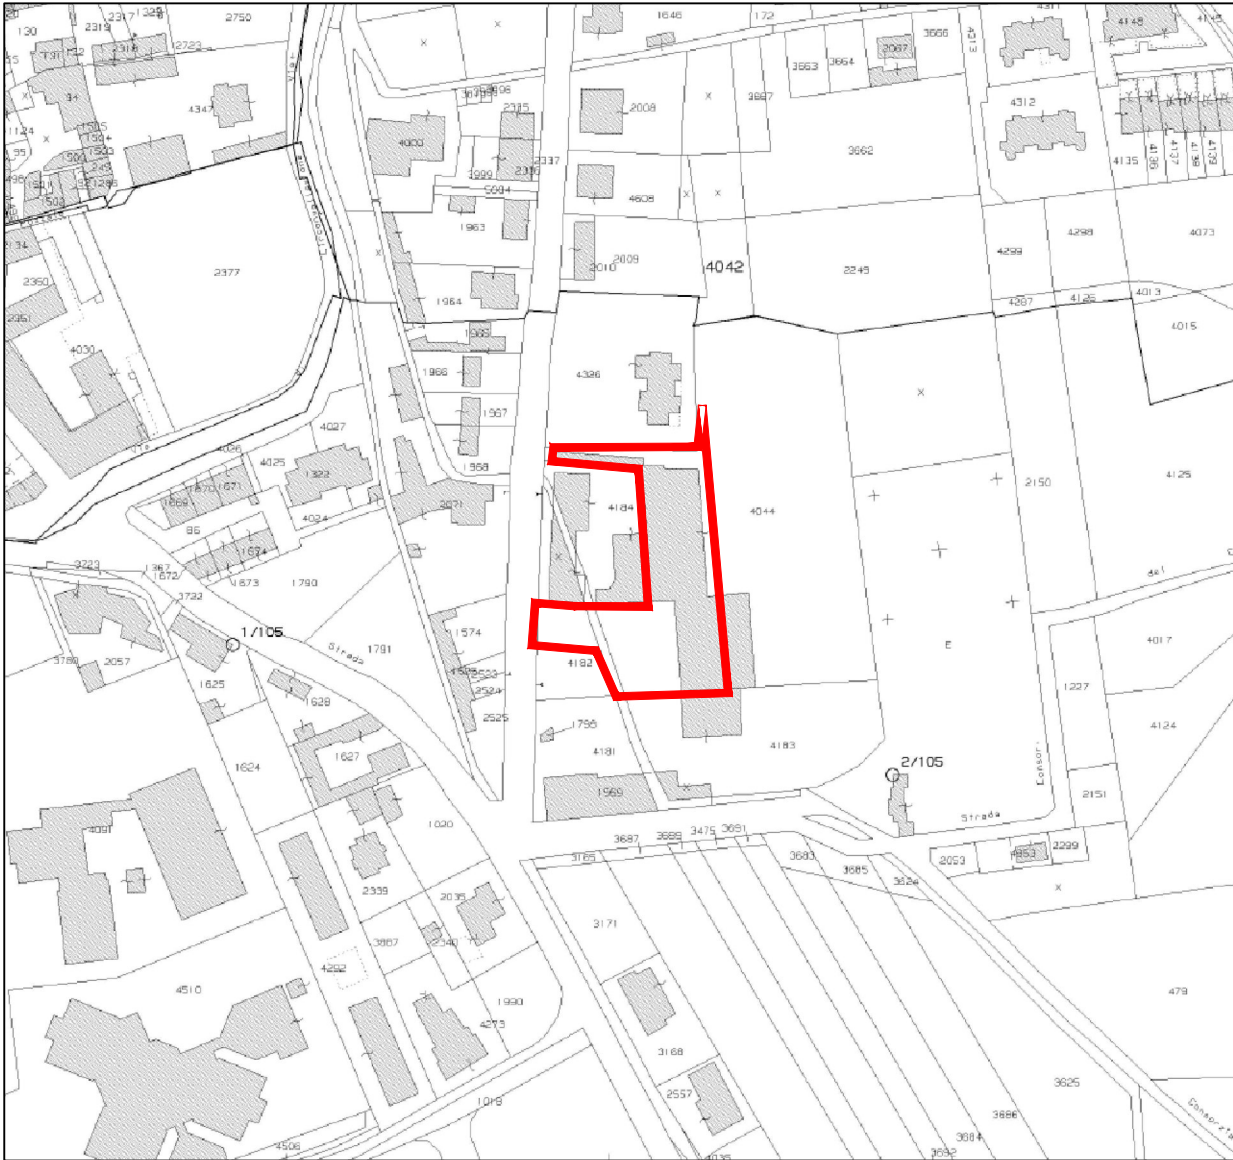


ESTRATTO ORTOFOTO

sc. 1:2000



ESTRATTO DI PGT

sc. 1:2000

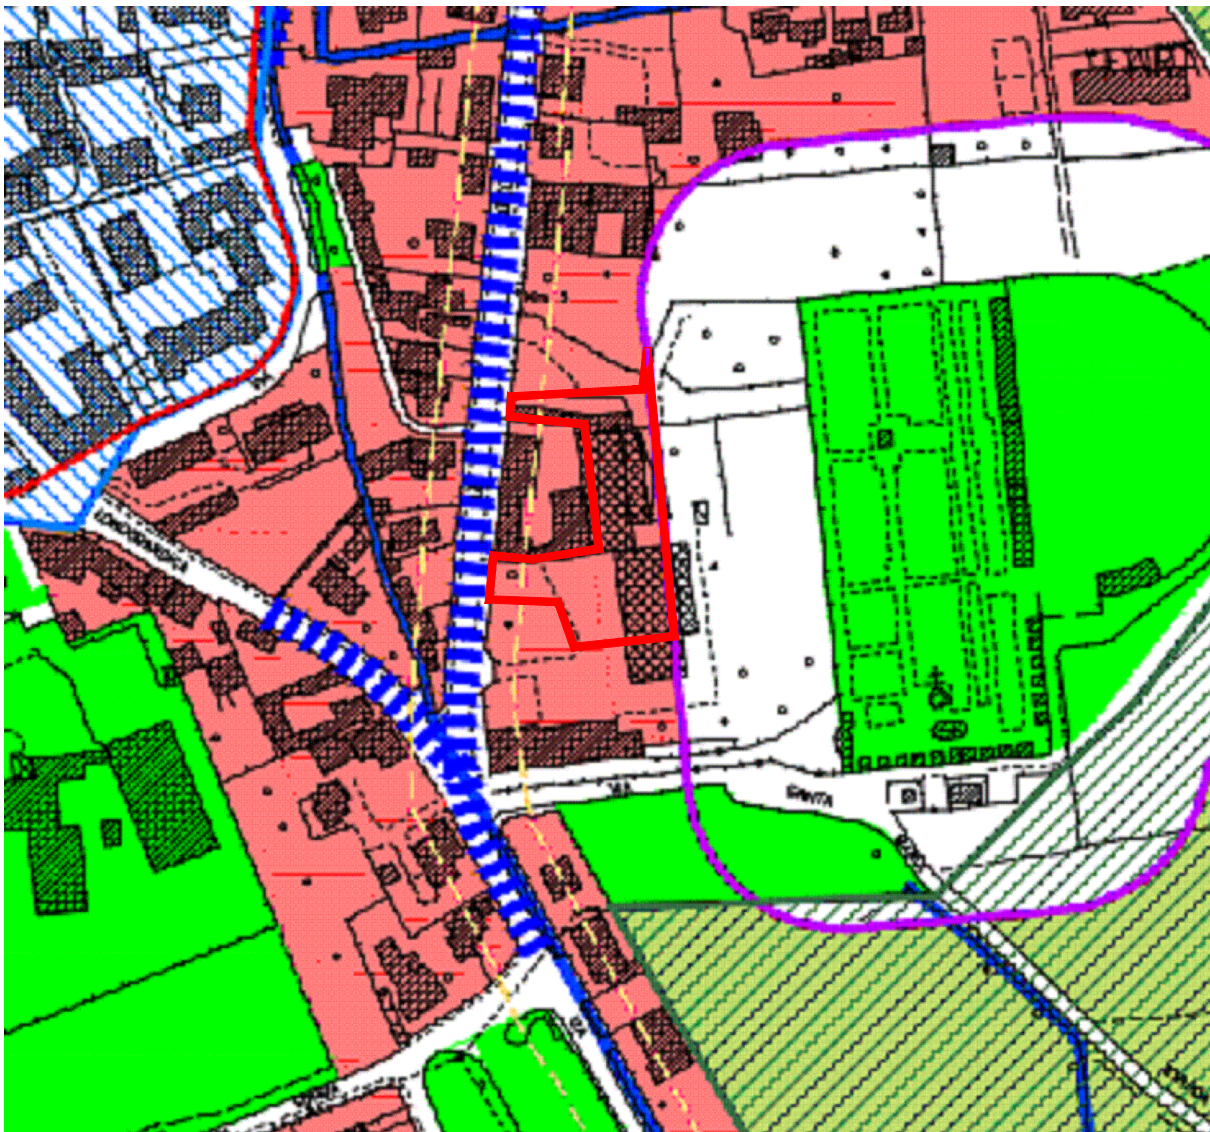

LEGENDA

- SUPERFICIE FONDARIA ZONA B2
- LIMITE DI PROPRIETA'
- FABBRICATI DI PROPRIETA'
- FABBRICATI DI ALTRA PROPRIETA'
- FABBRICATO OGGETTO D'INTERVENTO
- NUOVE COSTRUZIONI
- DEMOLIZIONI

IL COMMITTENTE

IL PROGETTISTA STUDIO TECNICO Geom. LODOVICI FELICE ROBERTO Via G. Parini n° 12/A 24040 Bonate Sotto BG tel. 035/99.58.73 email: felice.lodovici@gmail.com	PROGETTO DI: PIANO ATTUATIVO "PODAVINI"	
	COMMITTENTE:	TAVOLA: 1
	DENOMINAZIONE: PODAVINI ANGELO	SCALA: 1:500/2000
	COMUNE DI: FARA GERA D'ADDA (BG)	DATA: 16.10.20