




SUP. FONDIARIA (Sf)

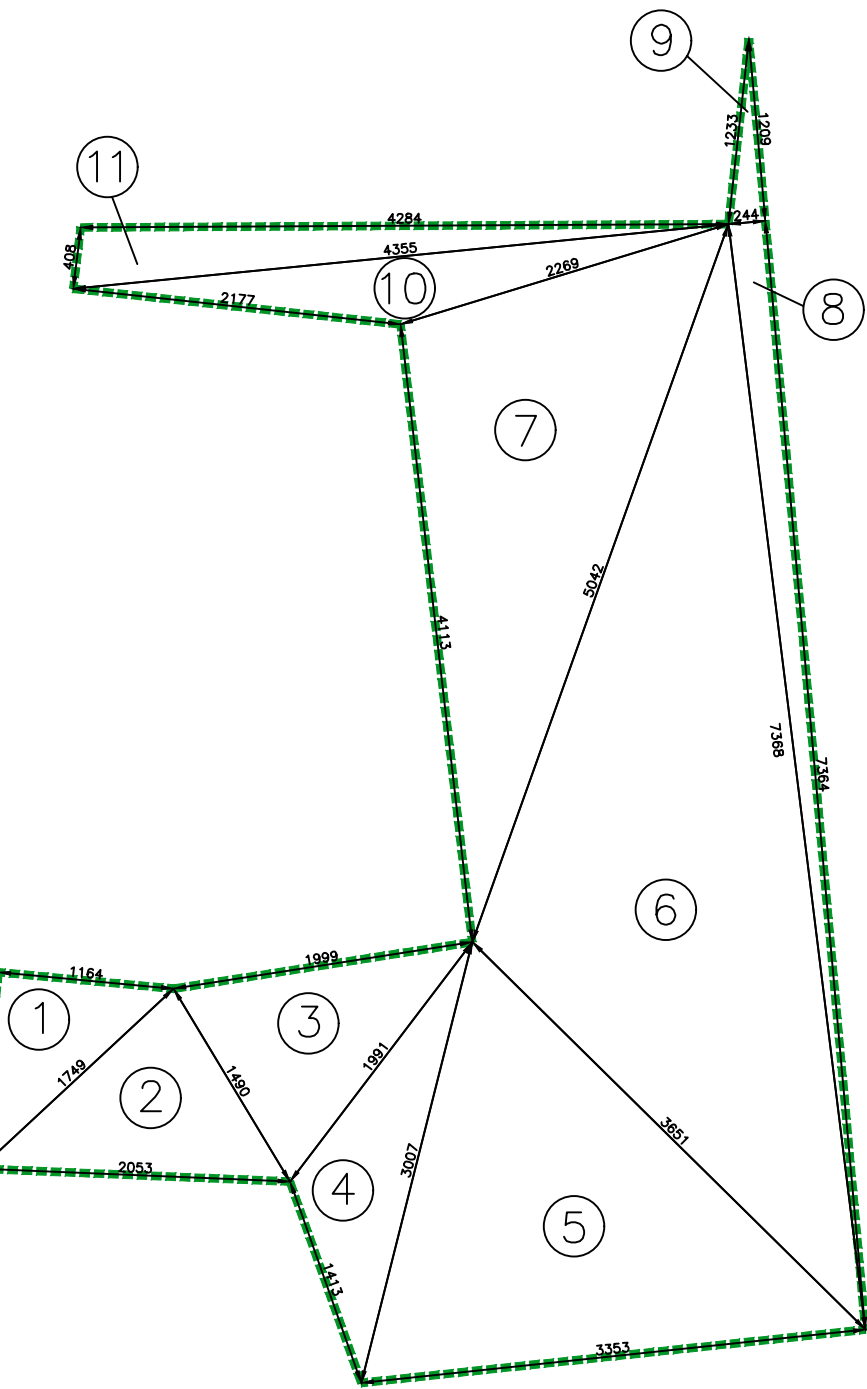

SUP. COPERTA ESISTENTE (Sc)

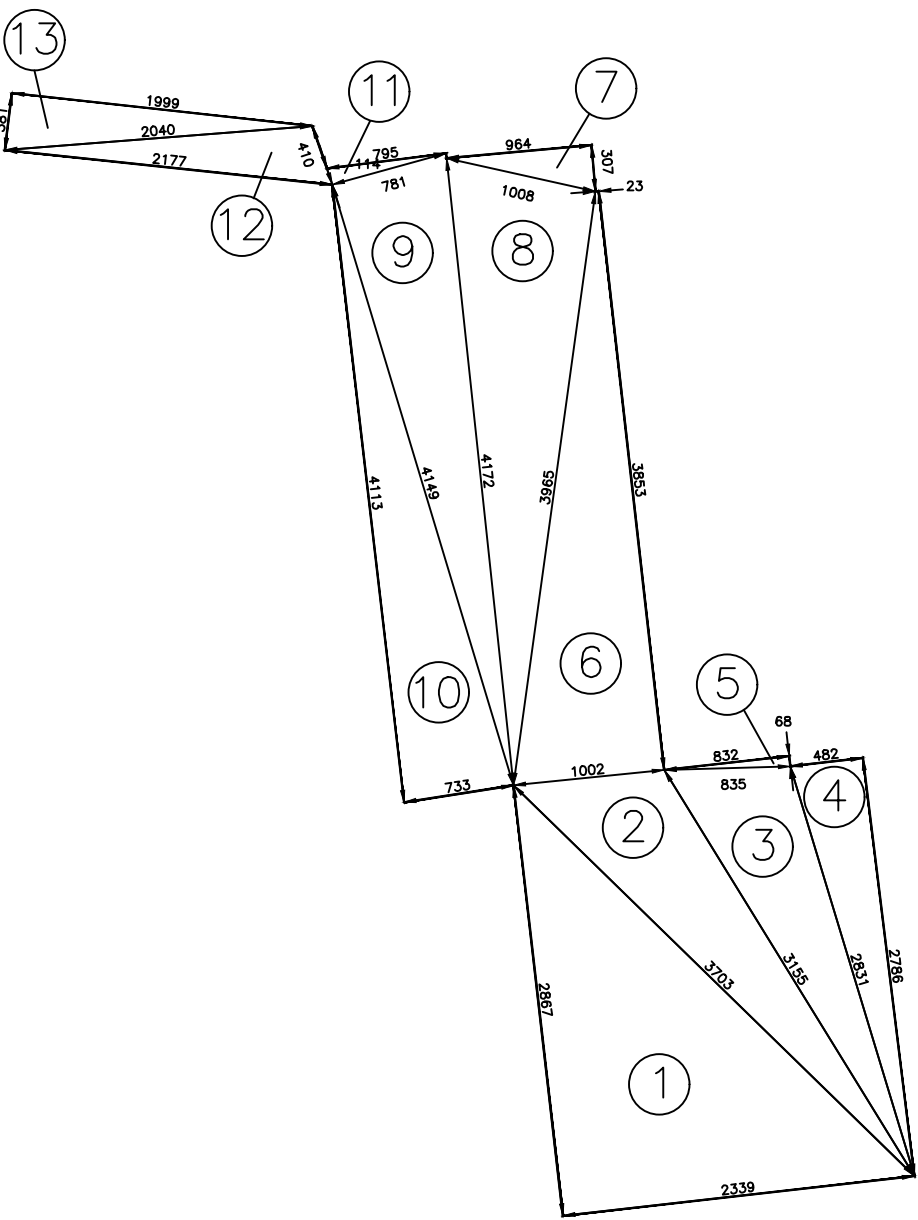

SUP. COPERTA DI PROGETTO (Sc)

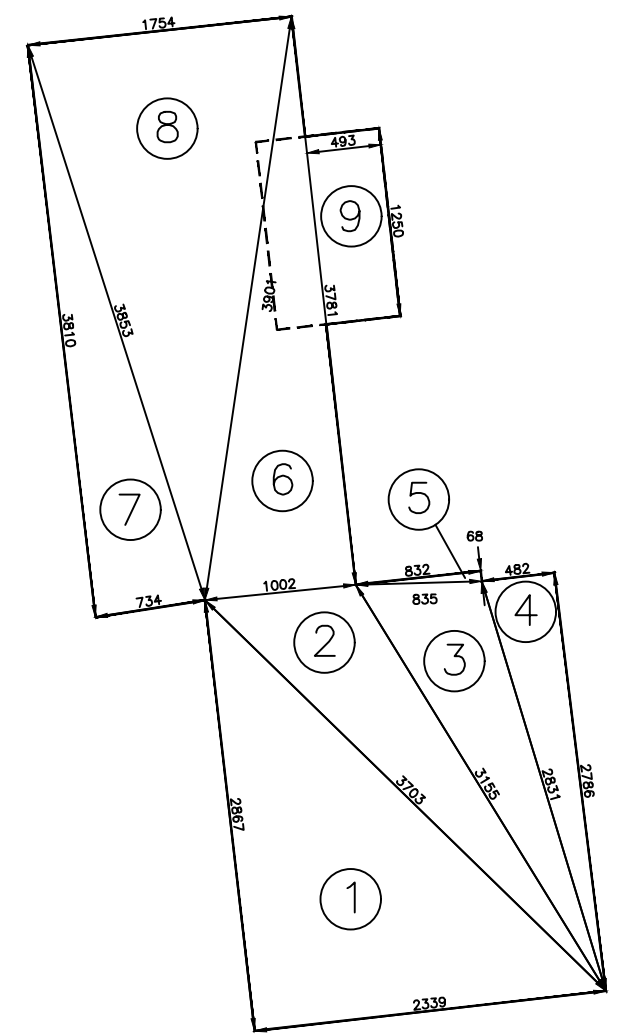

NORME GENERALI DI ATTUAZIONE
(ART. PdR 61 AMBITI B2 comma 2)

Ru	0,30 mq/mq
H	11,00 m
Rc	0,3 mq/mq
Dc	5,00 m
De	10,00 m

DATI PLANIVOLUMETRICI

S.t.	11142,08 mq
S.f.	2514,51 mq
S.f. * 50%	1257,25 mq
S.f. * 15%	377,18 mq
Ru= 0,30 mq/mq	754,35 mq
Sc esistente	1468,11>754,35 mq
Sc di progetto	1383,89>754,35 mq
VERIFICA Sc	1383,89<1468,11 mq

CALCOLO S.L.P.

VERIFICA PORTICO :


S. portico(l) < S.f.*15%	63,20 mq < 377,18 mq
S.c.+S. portico < S.f.*50%	817,55 mq < 1257,25 mq

	STATO DI FATTO	PROGETTO
PIANO TERRA		
A	72.89	—
B	66.39	—
C	132.72	132.72
D	67.27	67.27
E	135.00	135.00
F	464.78	461.71
G	450.14	450.14
I	—	—
	1389.19	1246.84
PRIMO PIANO		
H	69.87	69.87
J	—	102.48
TOTALE	1459.06	1419.19


VERIFICA S.L.P. 1419,19<1459,06 mq

S.L.P. STATO DI FATTO

PIANO TERRA

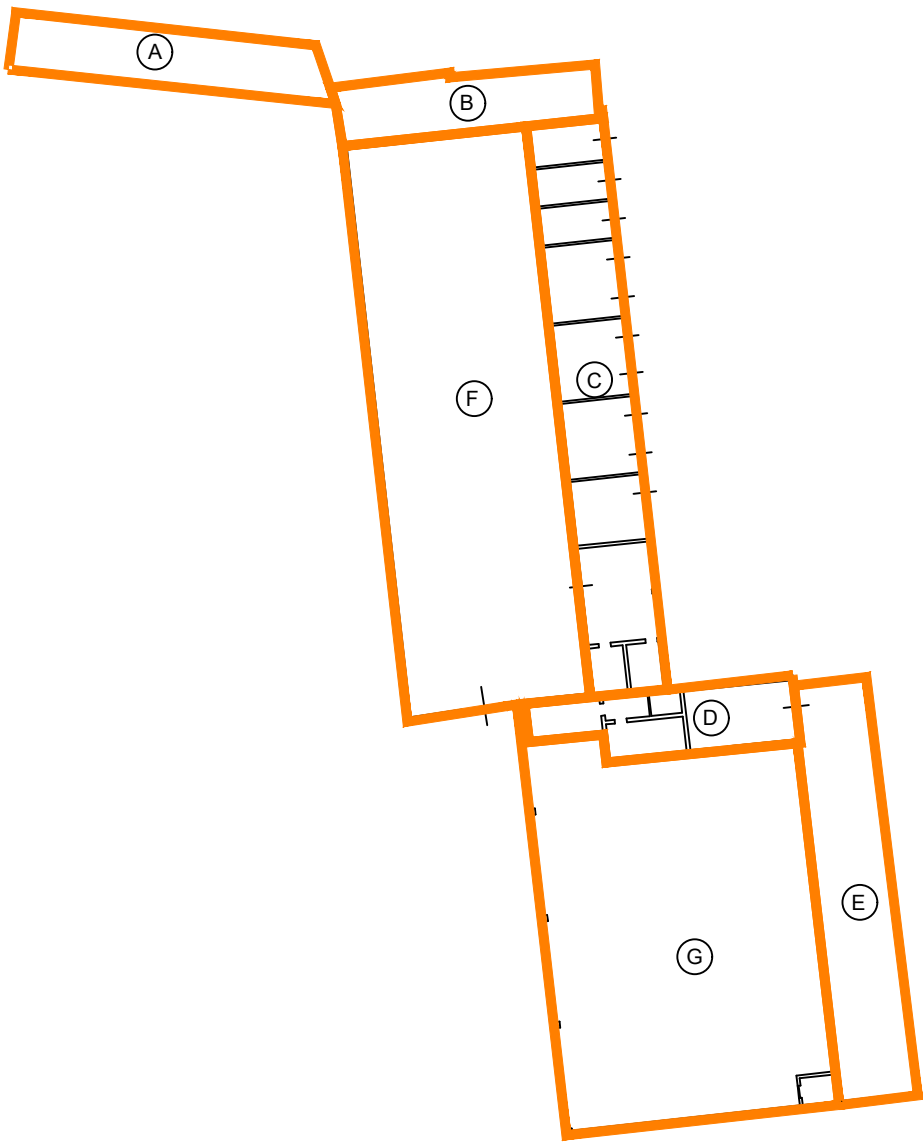


PIANO PRIMO

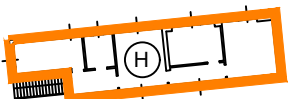


S.L.P. DI PROGETTO

PIANO TERRA

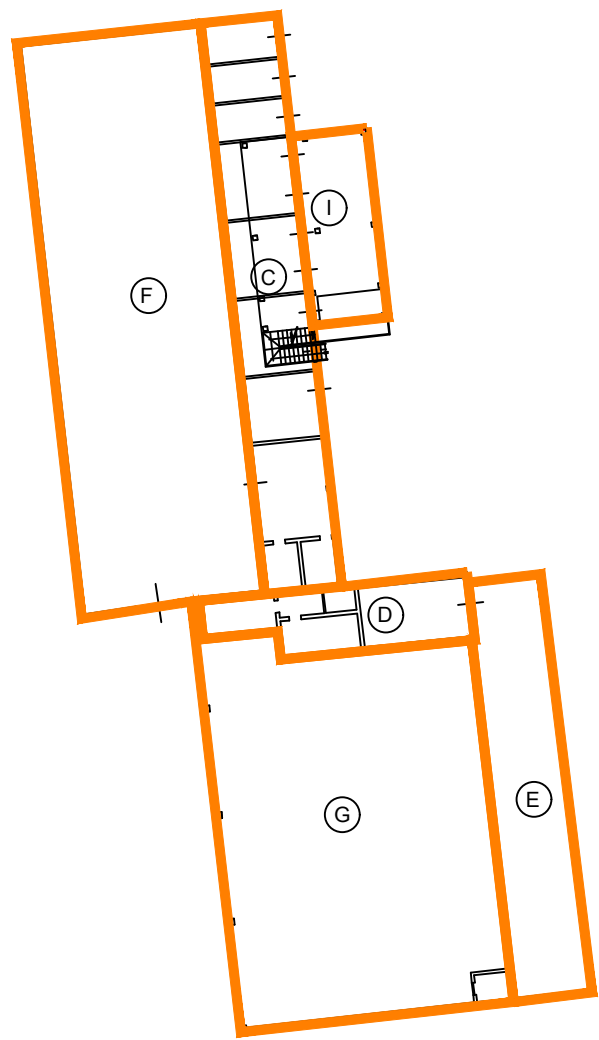

PIANO PRIMO

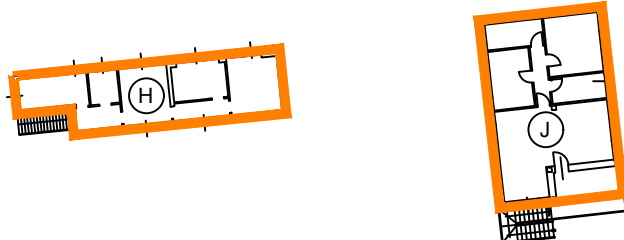

IL COMMITTENTE

IL PROGETTISTA	PROGETTO DI: PIANO ATTUATIVO "PODAVINI"	
	COMMITTENTE:	TAVOLA: 2
	PODAVINI ANGELO	
	DENOMINAZIONE: VERIFICHE SUPERFICI	SCALA: 1:500
STUDIO TECNICO Geom. LODOVICI FELICE ROBERTO Via G. Parini n° 12/A 24040 Bonate Sotto BG tel. 035/99.58.73 email: felice.lodovici@gmail.com	DATA: 16.10.20	
	COMUNE DI: FARA GERA D'ADDA (BG)	