


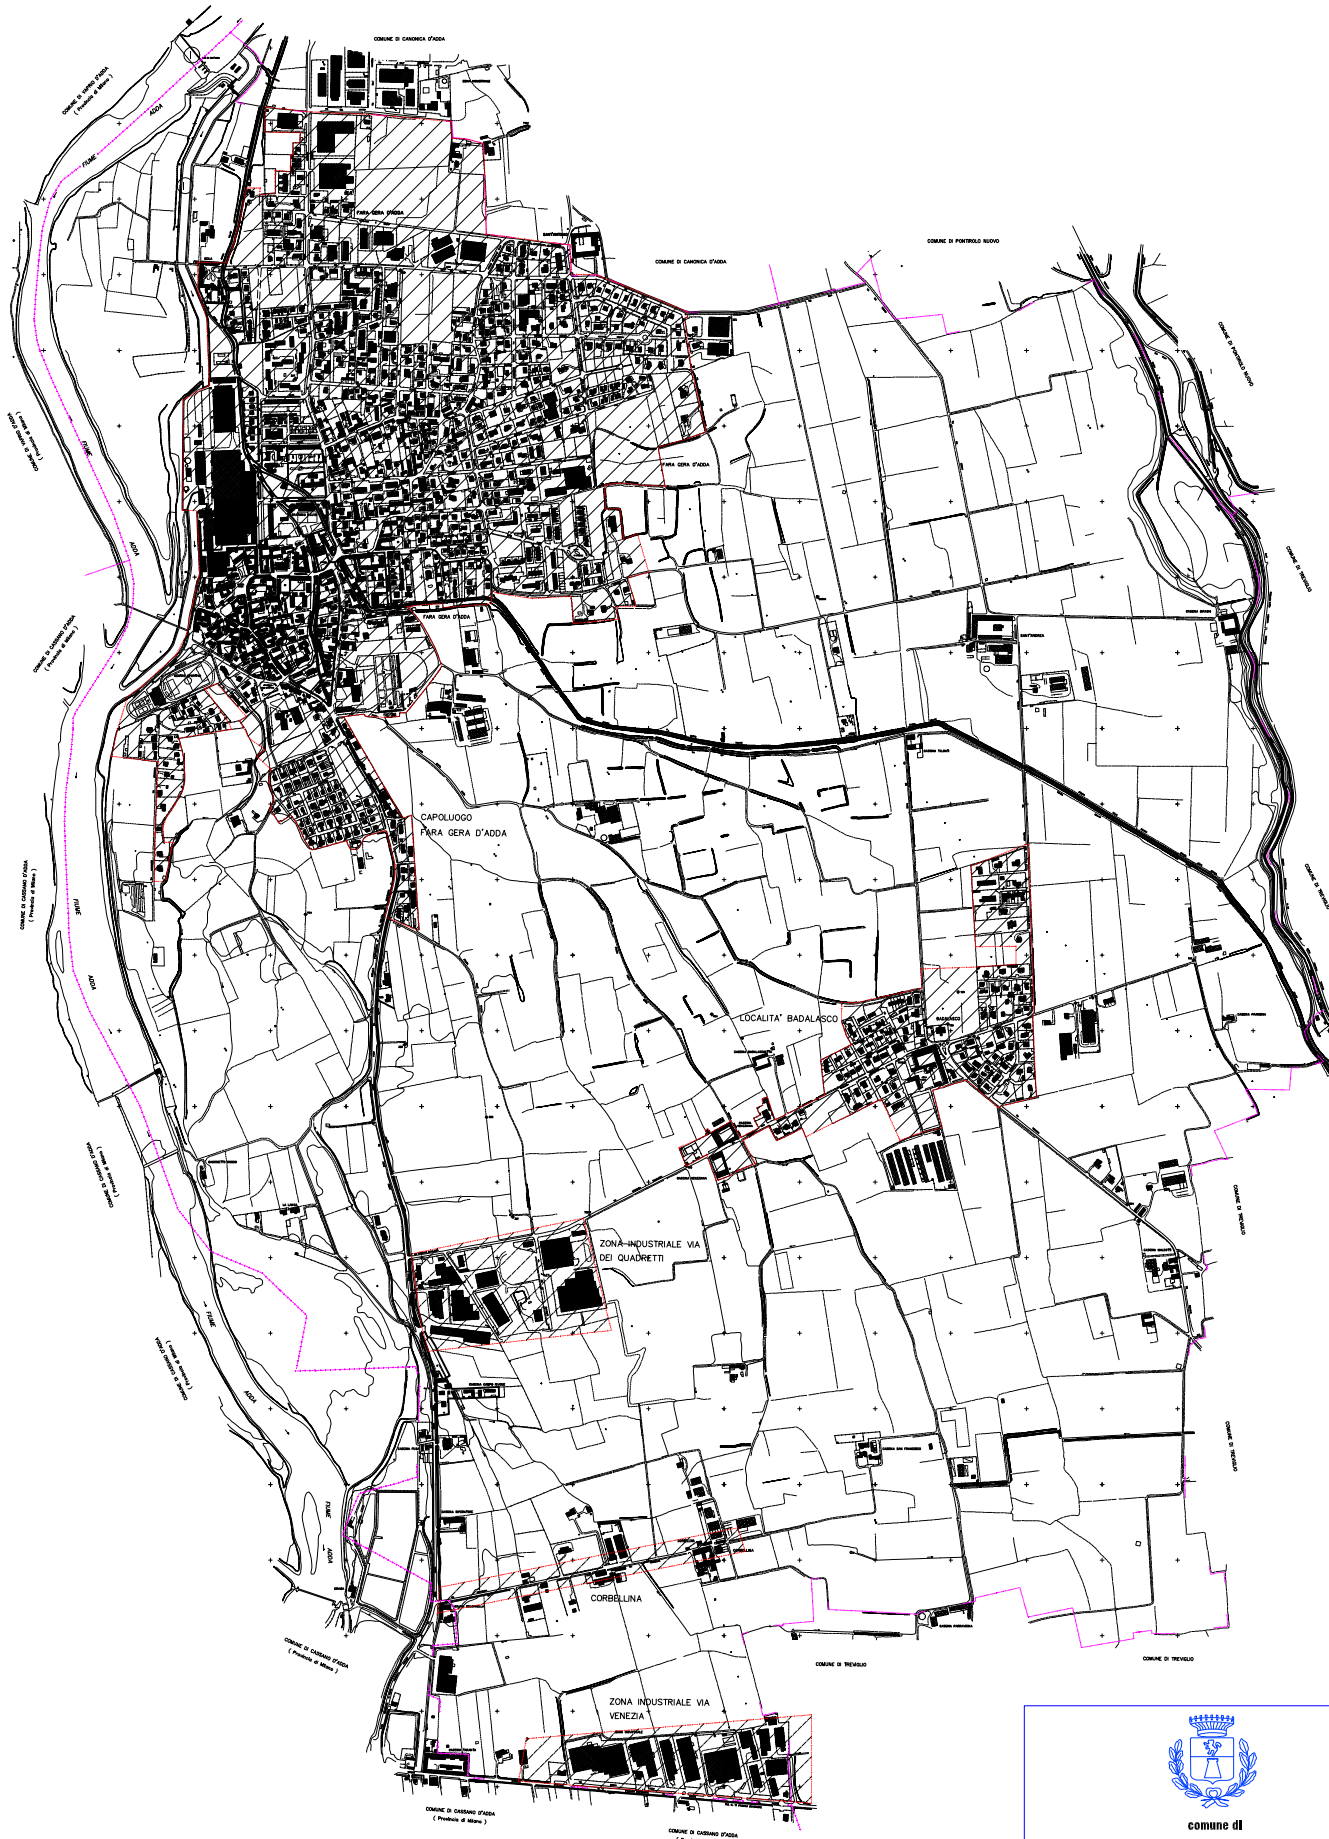

comune di
FARA GERA D'ADDA
 provincia di Bergamo
 Ufficio Tecnico

DELIMITAZIONE DEL CENTRO ABITATO

Deliberazione di G.C. n.82 del 16.10.2013
 Sostituisce la Delibera di G.C. n.154 del 23.10.2002