




PROSPETTO NORD-OVEST

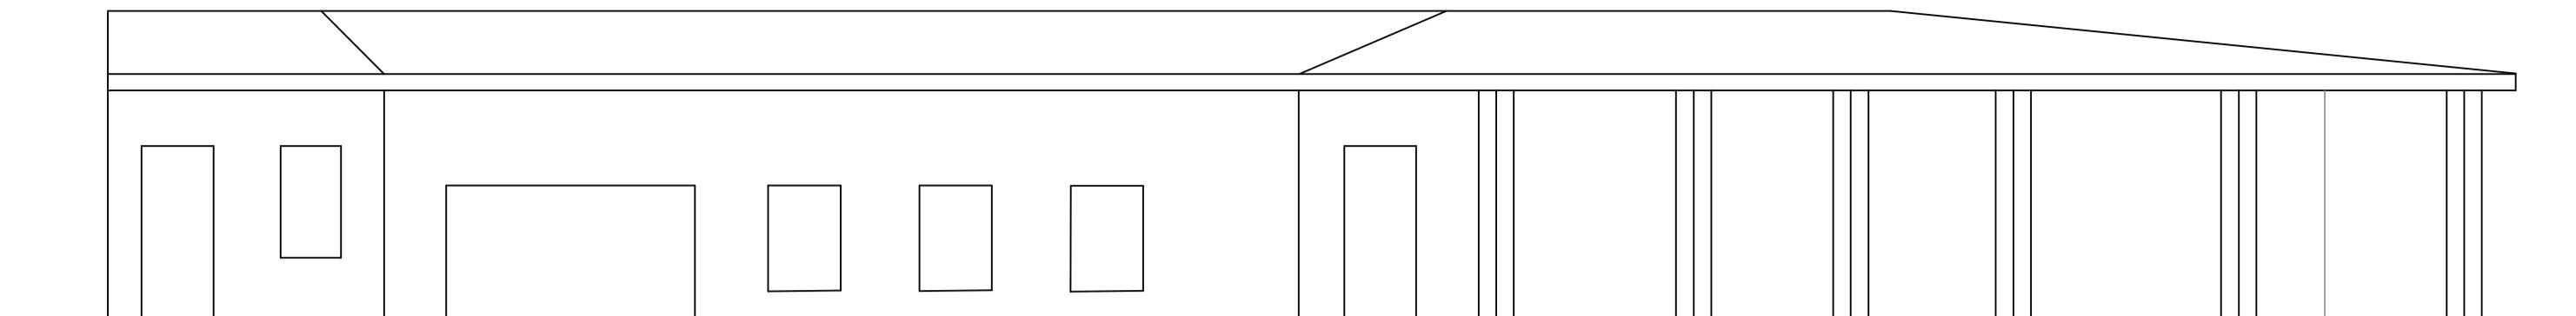

PROSPETTO SUD-EST

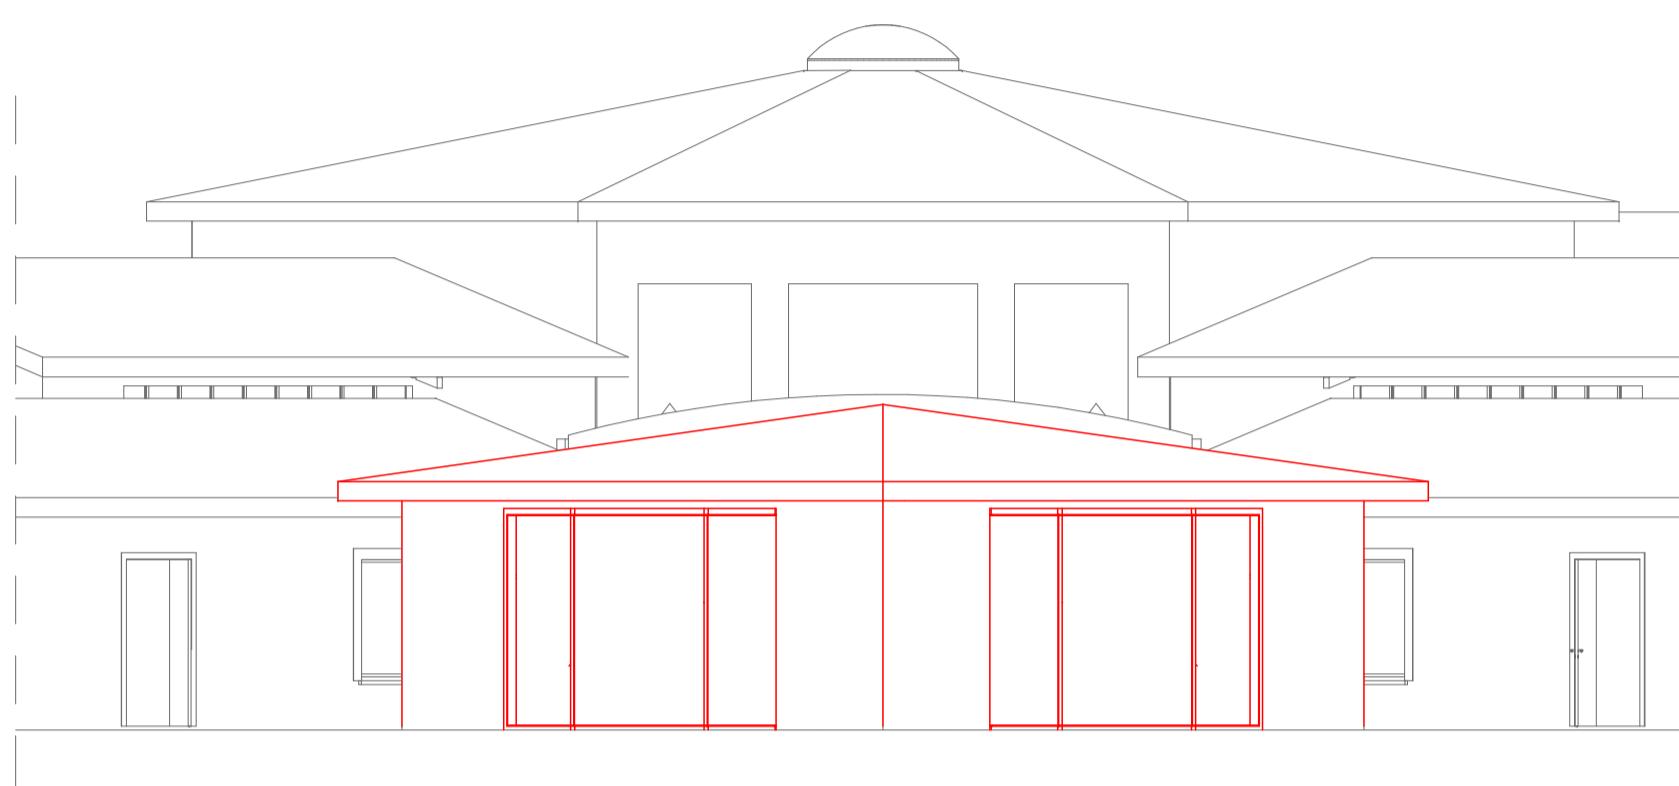

PROSPETTO SUD OVEST

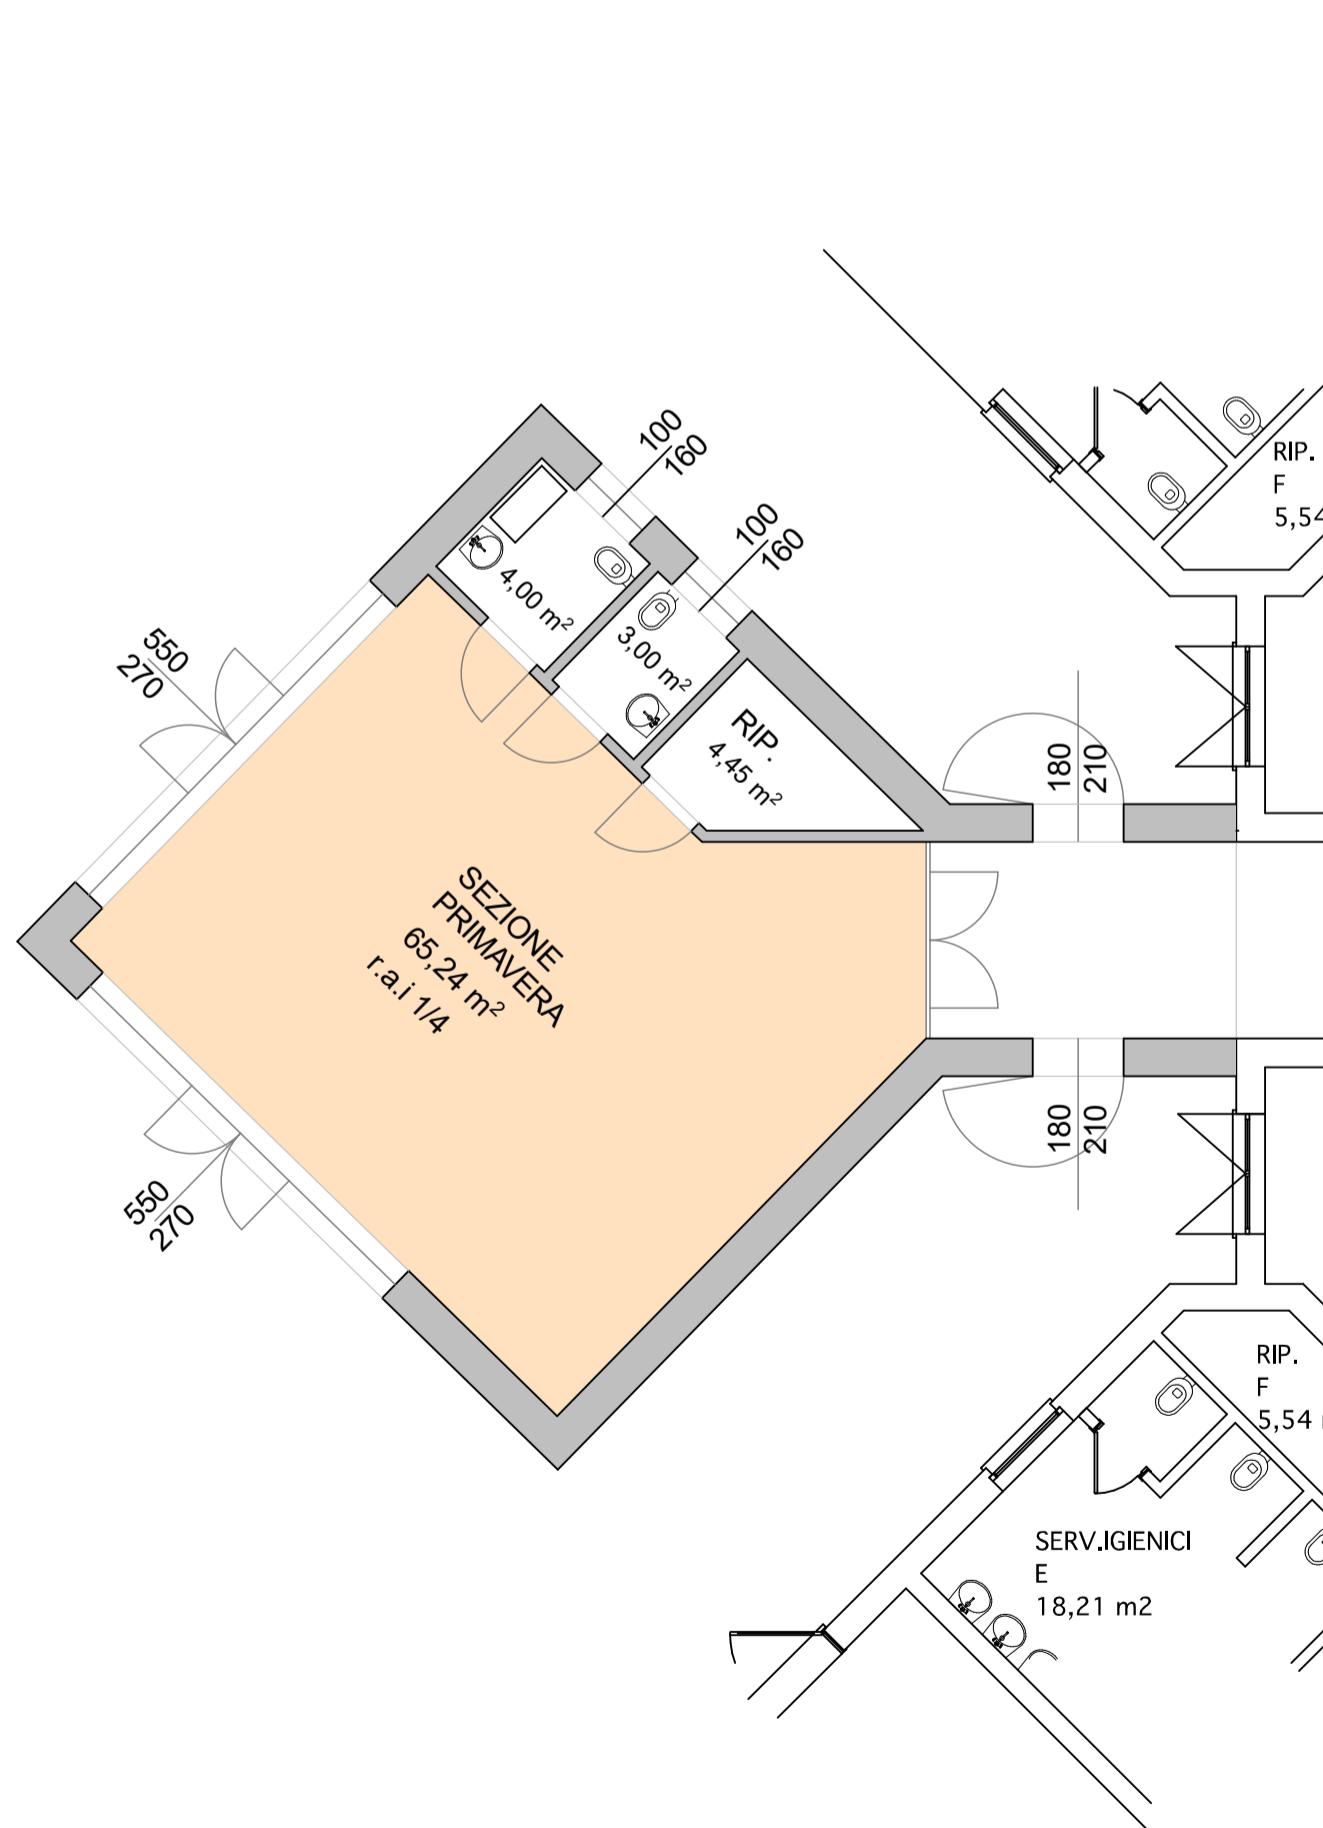

PIANTA SEZIONE PRIMAVERA



PIANTA ASILO NIDO

SEZIONE TIPO



PROGETTISTI
ADENTI&ARATA ARCHH. ASS.
Arch. Vittorio Adenti
Arch. Elga Francesca Arata
Via Fischeria, 36 - Castelleone (CR)
tel. 3356119223
e-mail: adentiarata@virgilio.it

Responsabile unico del procedimento
Geom. Enrico Piazza

Progetto Architettonico

Elaborato

PIANTE SEZIONI E PROSPETTI

Revisione	01	Classifica	514	Redatto	Arch. Vittorio Adenti	elaborato
Progetto	AR			Controllo	Arch. Vittorio Adenti	
Emissione	feb. 2022	Fase	DP	Approvato	Arch. Elga F. Arata	File