




STATO DI FATTO

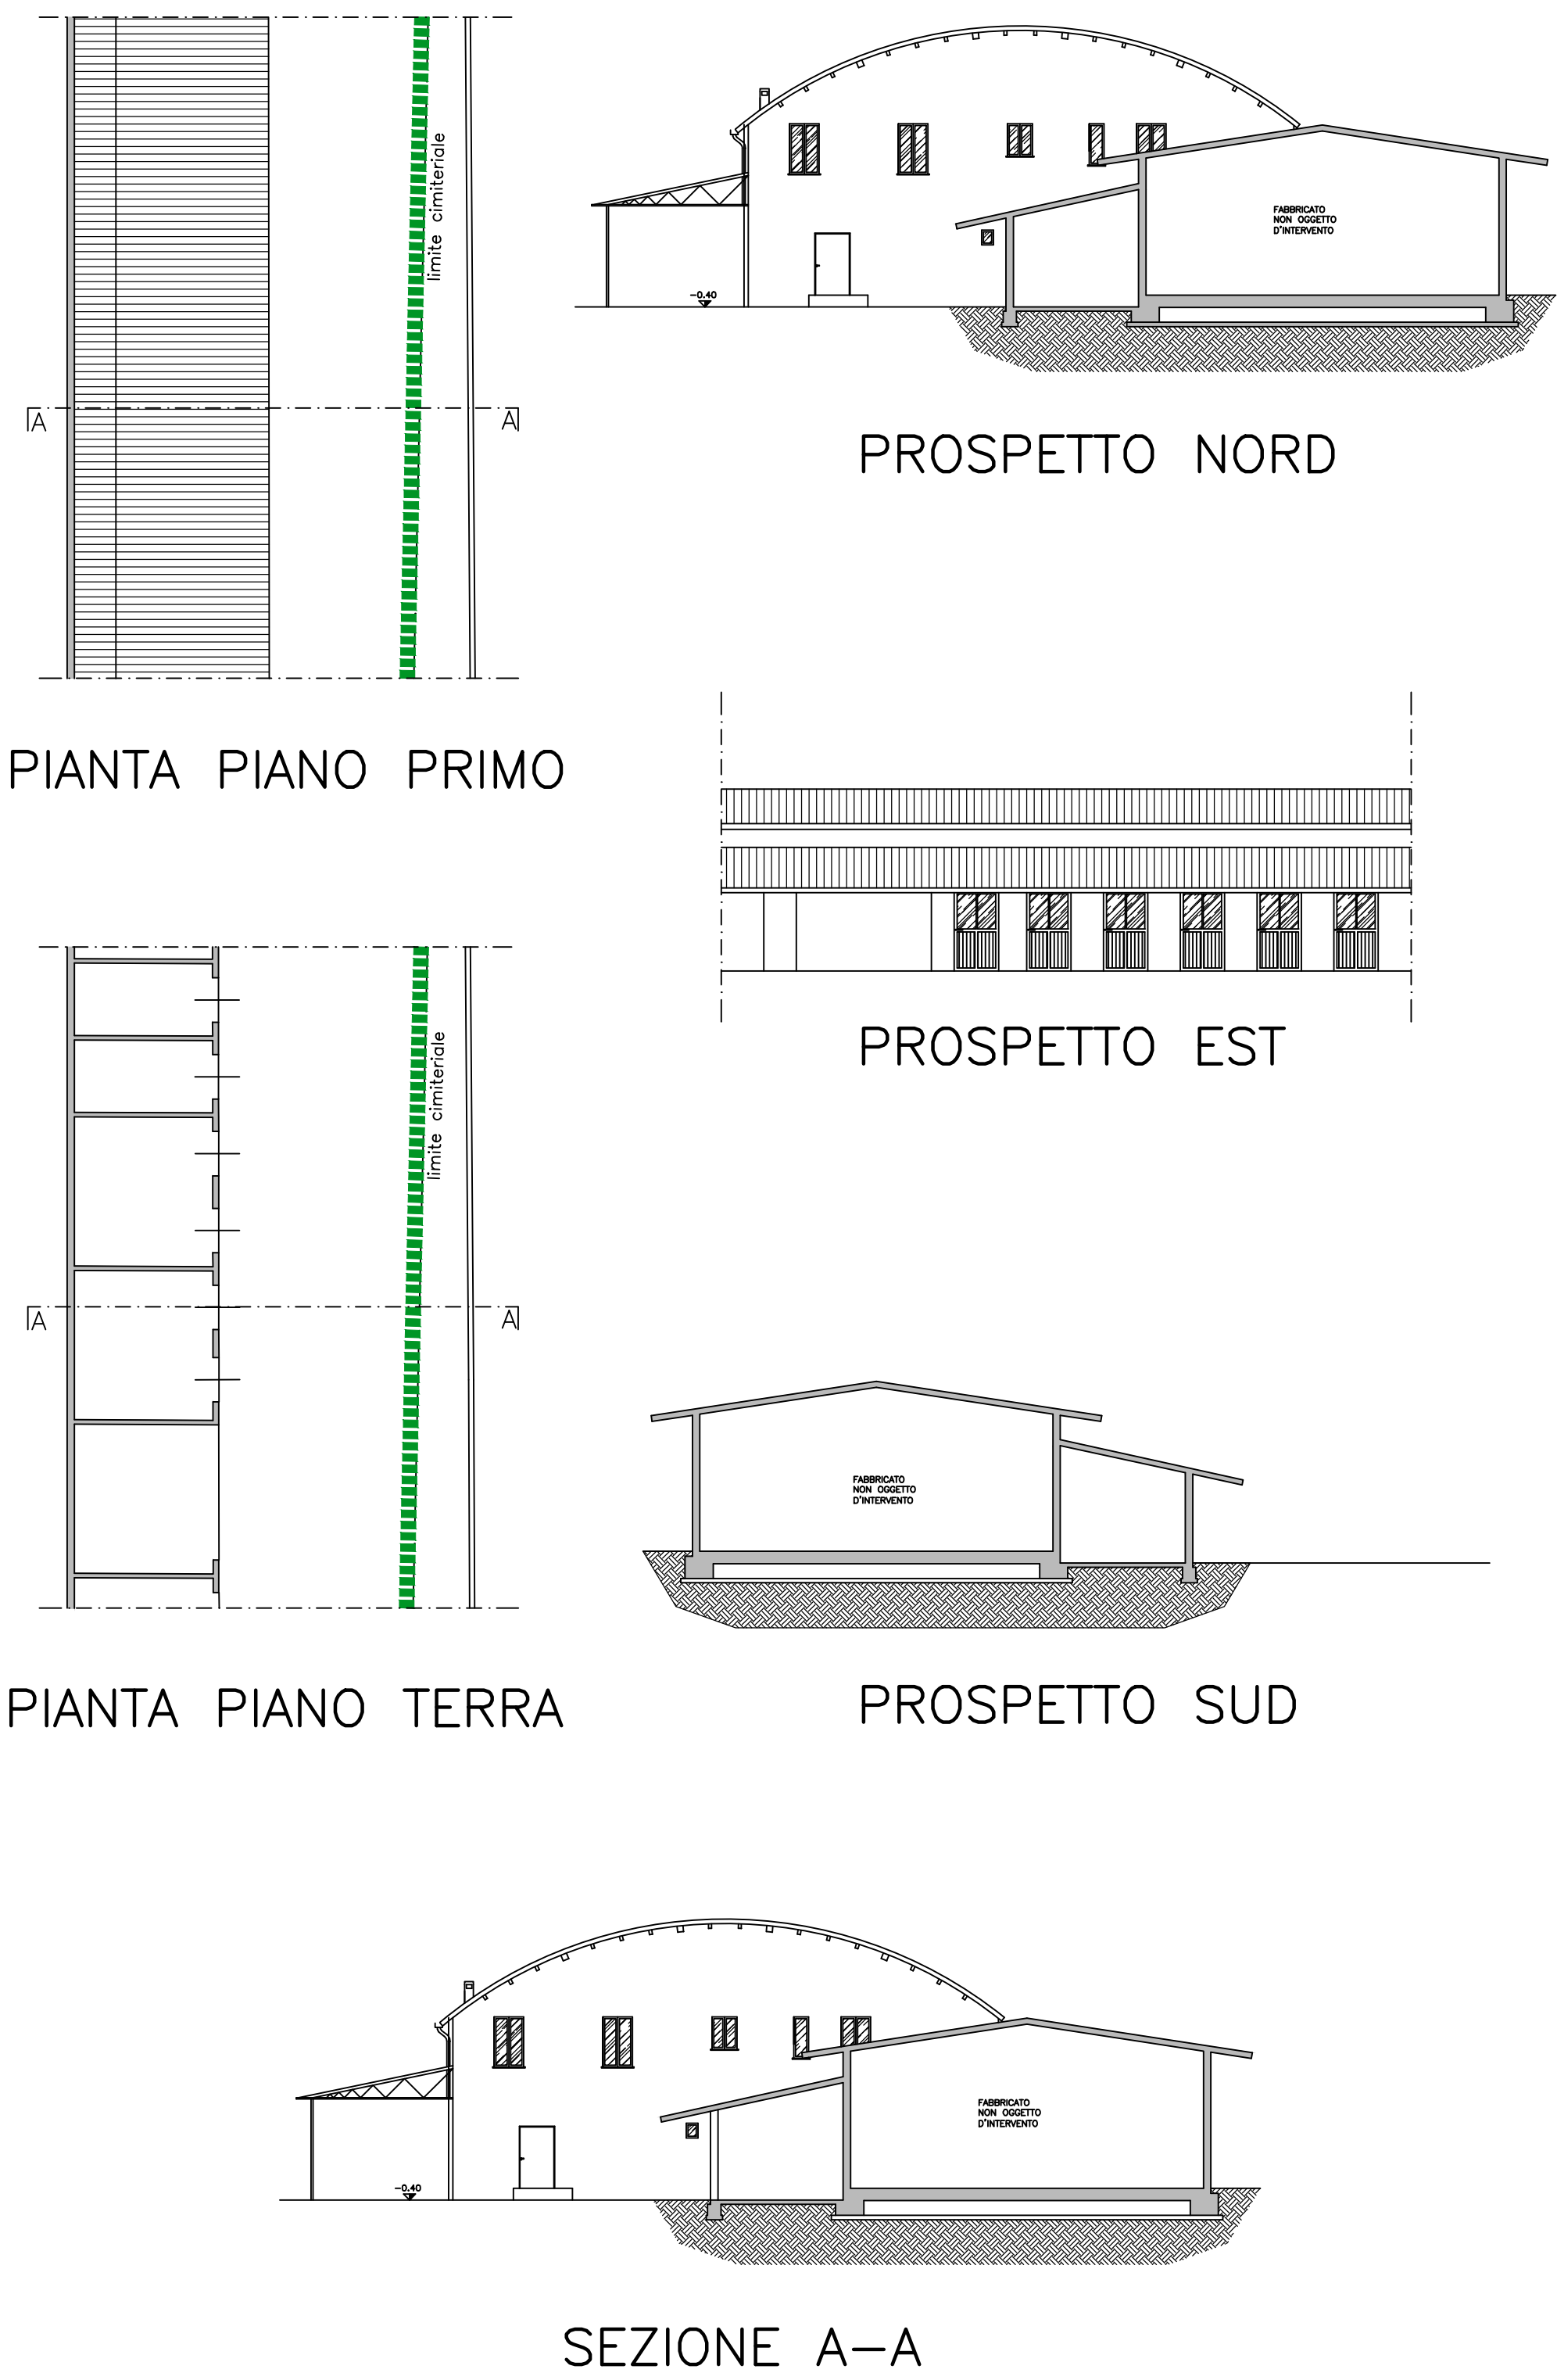

SITUAZIONE DI PROGETTO

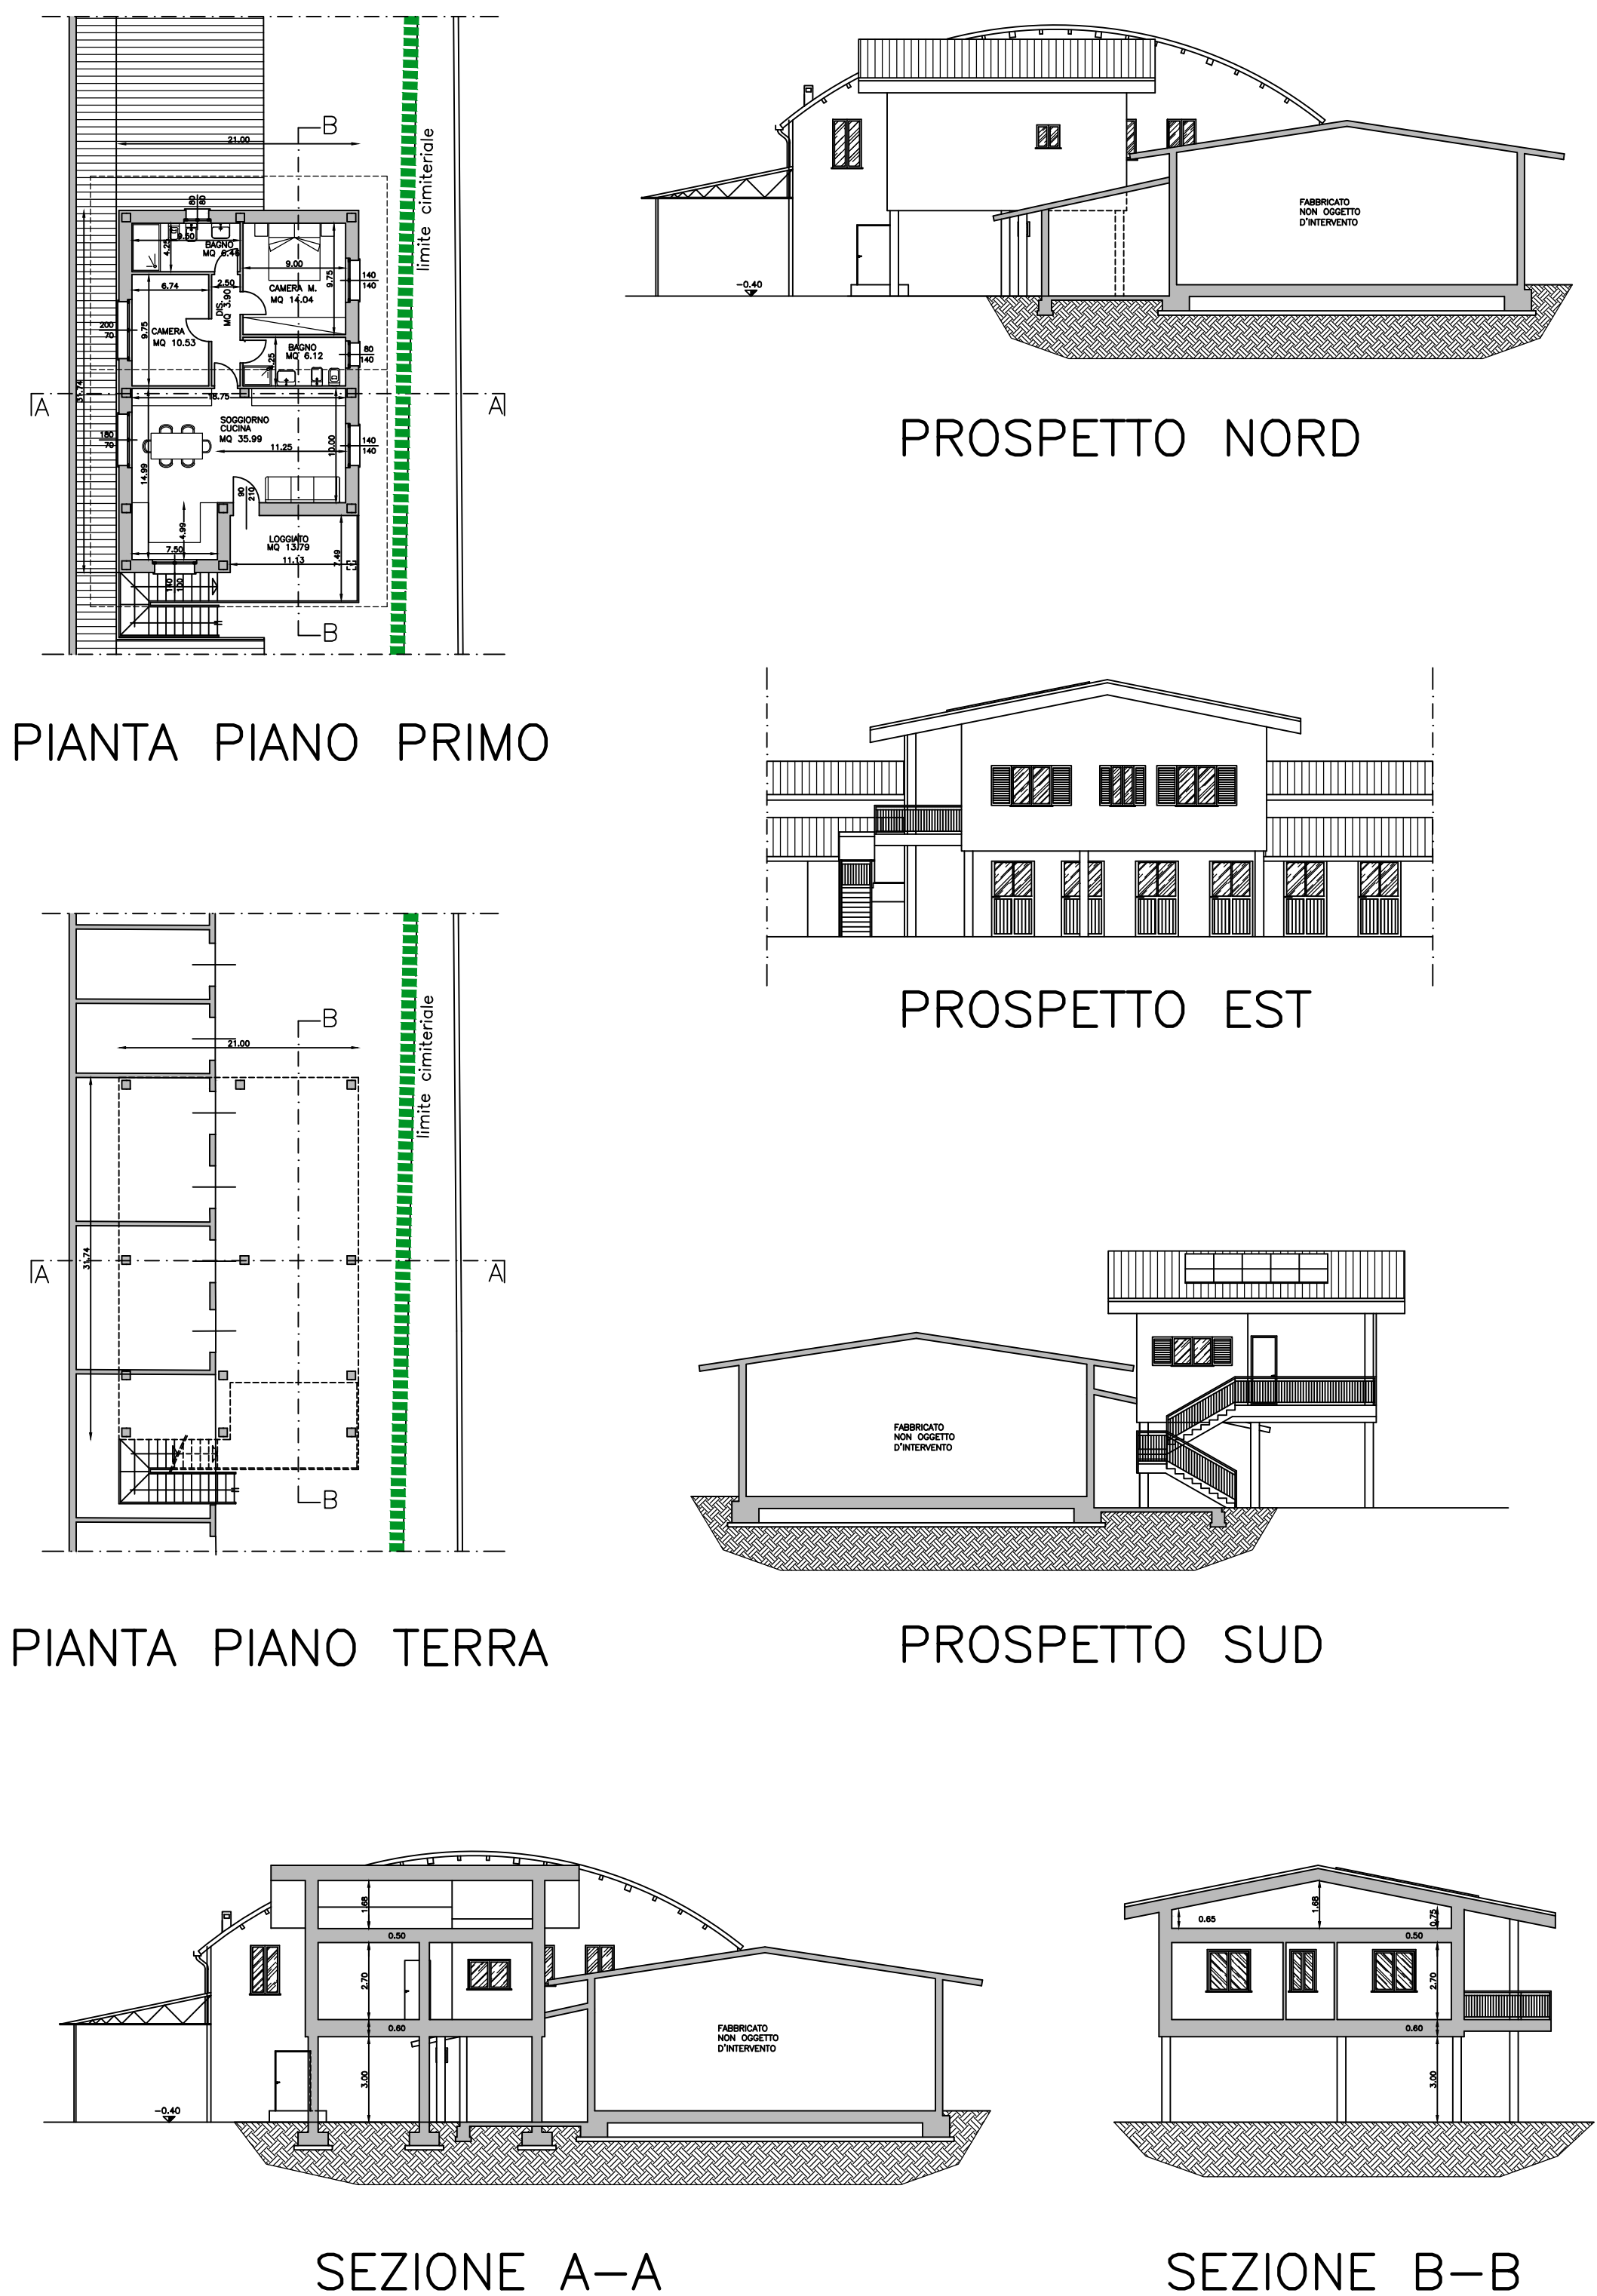

SOVRAPPOSIZIONE

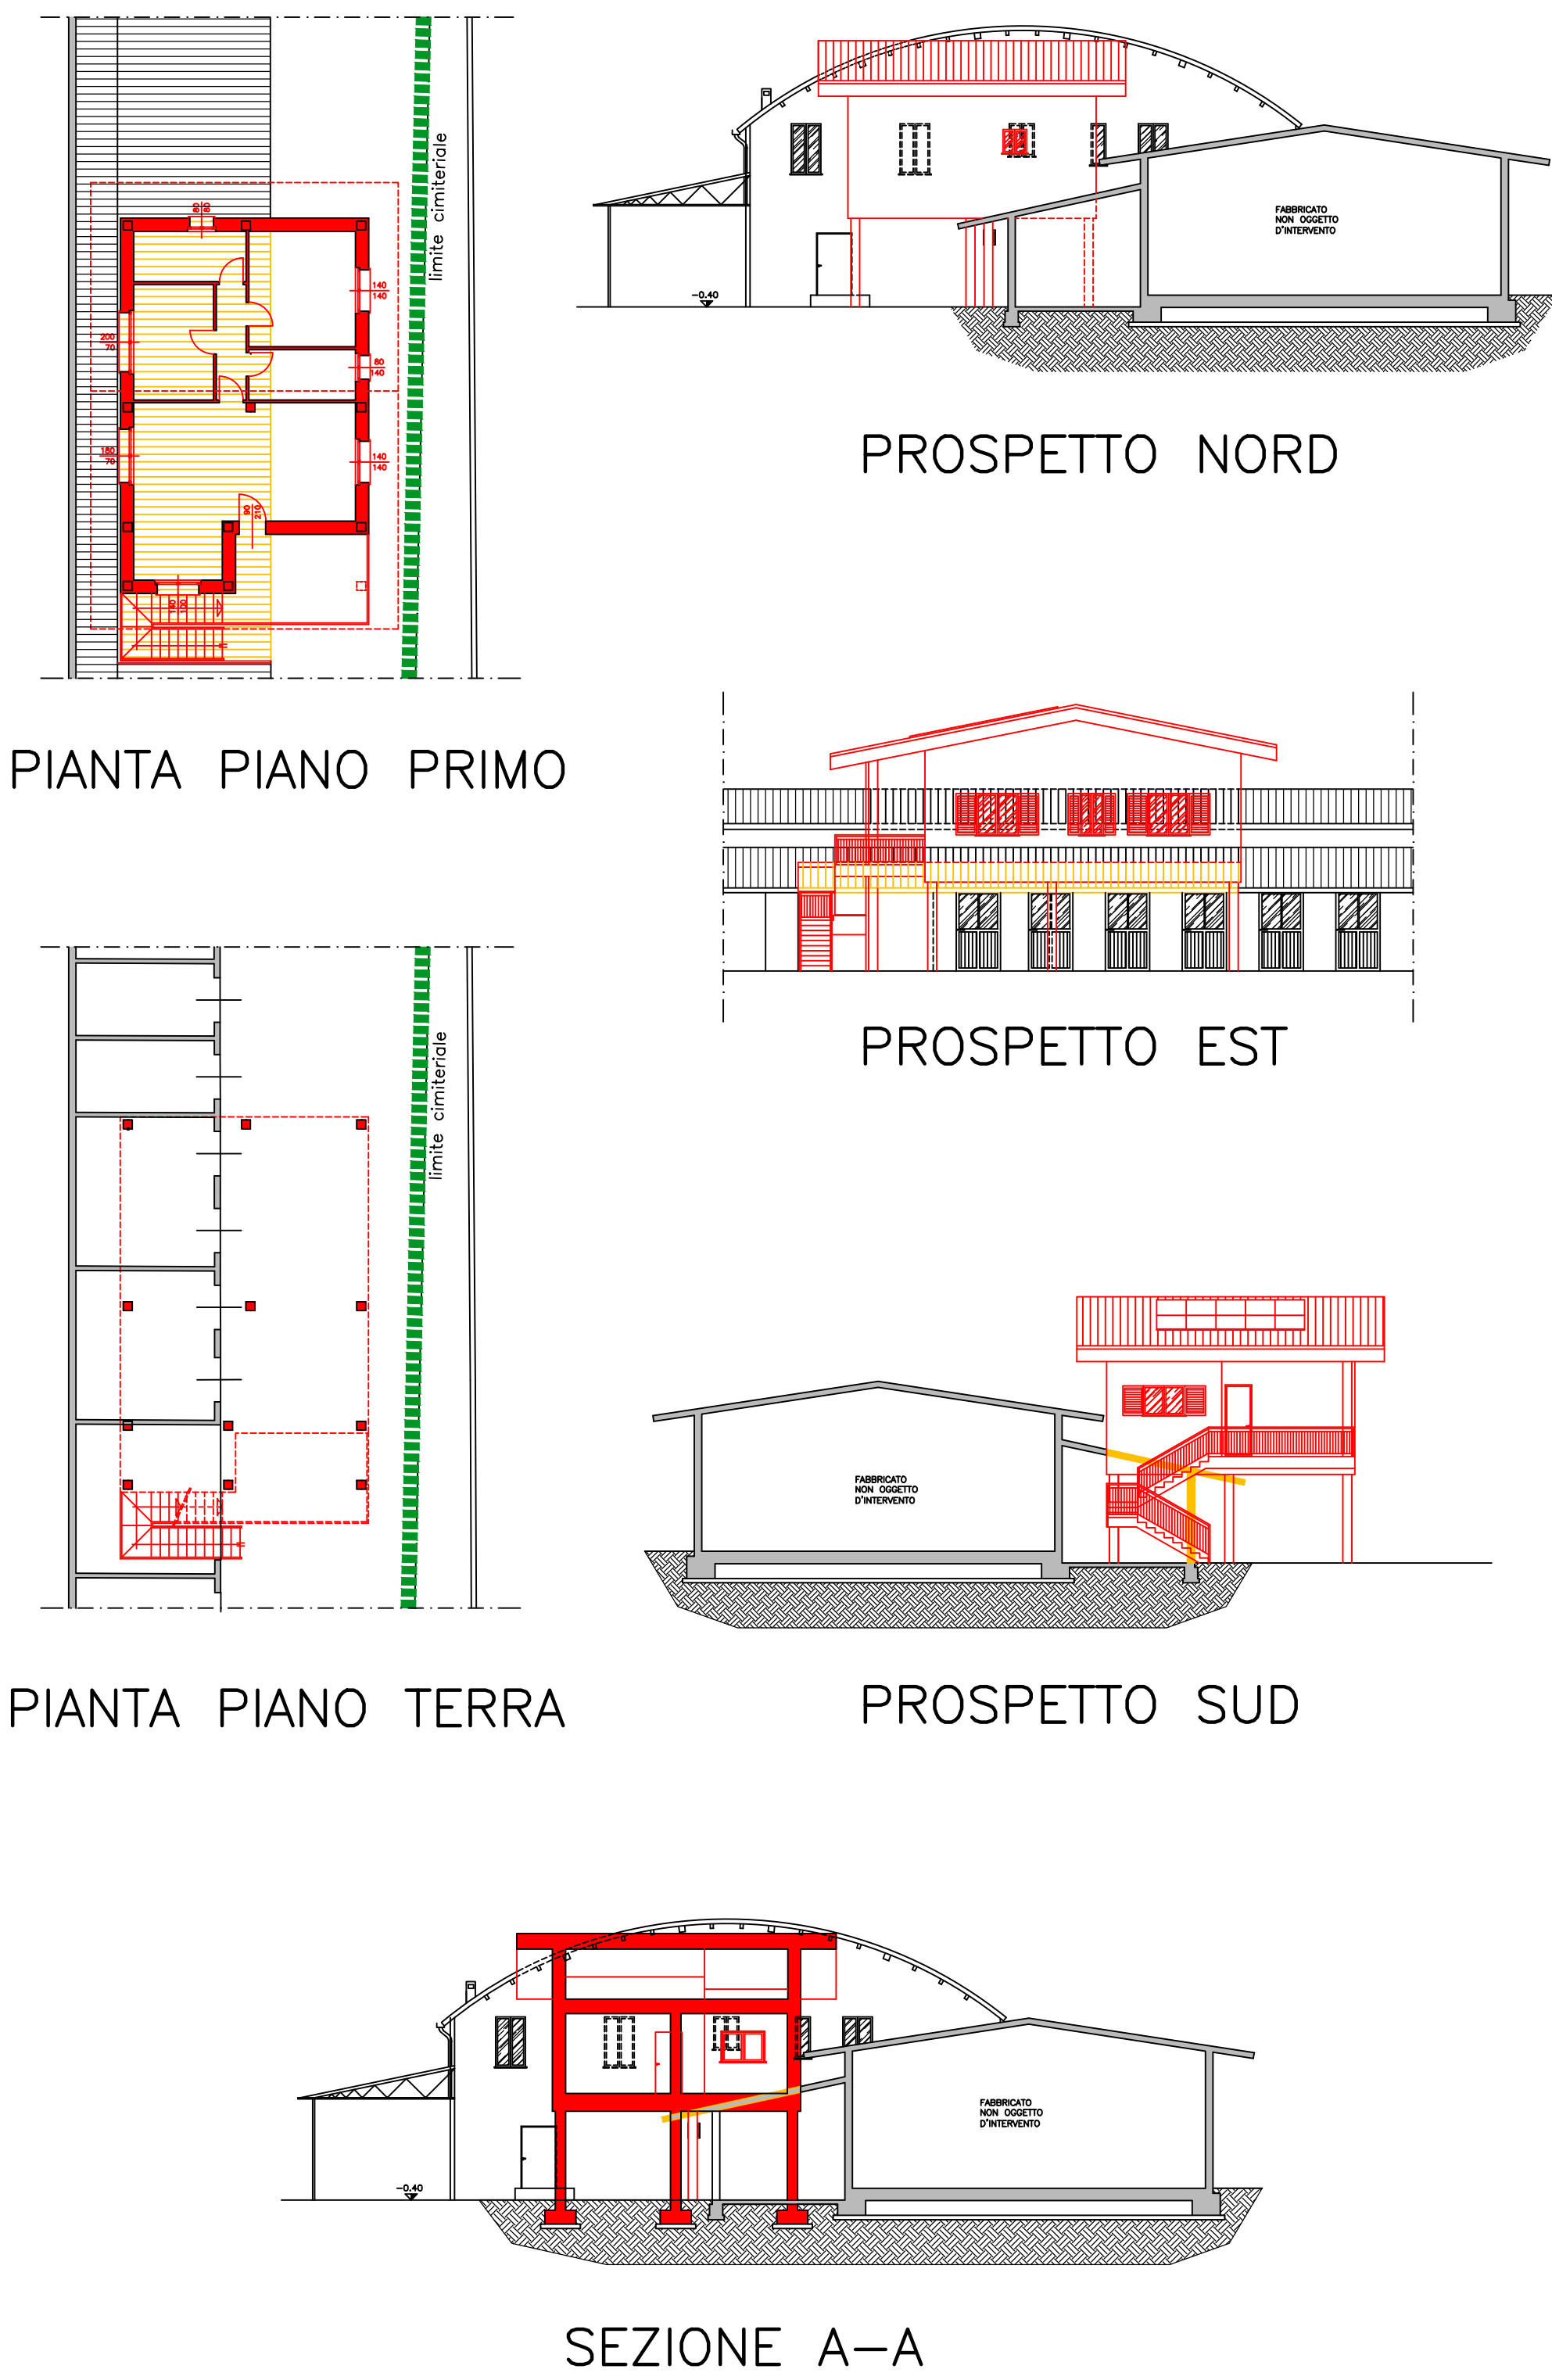

VISTE DELLO STATO DI FATTO

IL COMMITTENTE

IL PROGETTISTA	PROGETTO DI: PIANO ATTUATIVO "PODAVINI"	
	DENOMINAZIONE: PIANTE, PROSPETTI SEZIONI, VISTE	TAVOLA: 3
	COMUNE DI: FARA GERA D'ADDA (BG)	SCALA: 1:200
		DATA: 16.10.20

STUDIO TECNICO
Geom. LODOVICI FELICE ROBERTO
Via G. Parini n° 12/A
24040 Bonate Sotto BG
tel. 035/99.58.73
email: felice.lodovici@gmail.com

LEGENDA

- LIMITE CIMITERIALE
- NUOVE COSTRUZIONI
- DEMOLIZIONI

